




PLANTA BAIXA - DETALHES SANITÁRIOS ACESSÍVEIS  
ESCALA: 1/25

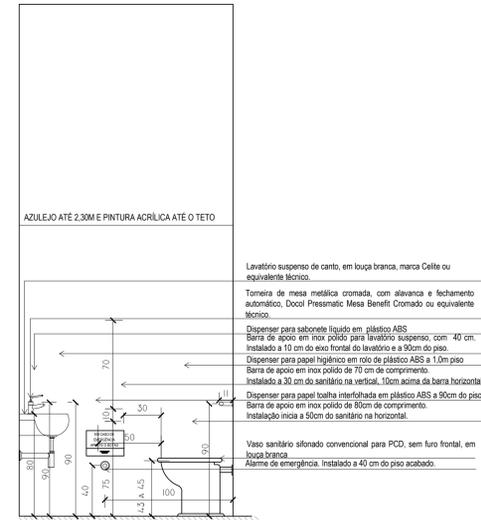



VISTA A  
ESCALA: 1/25

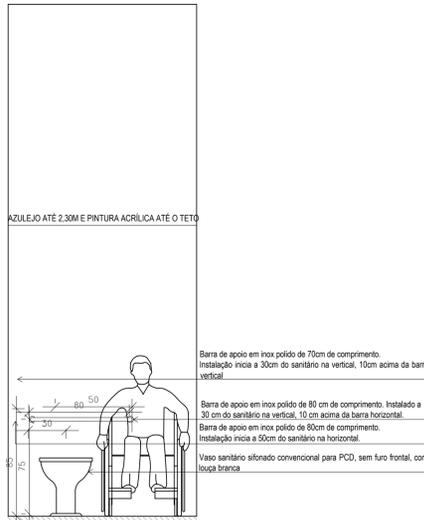


VISTA B  
ESCALA: 1/25

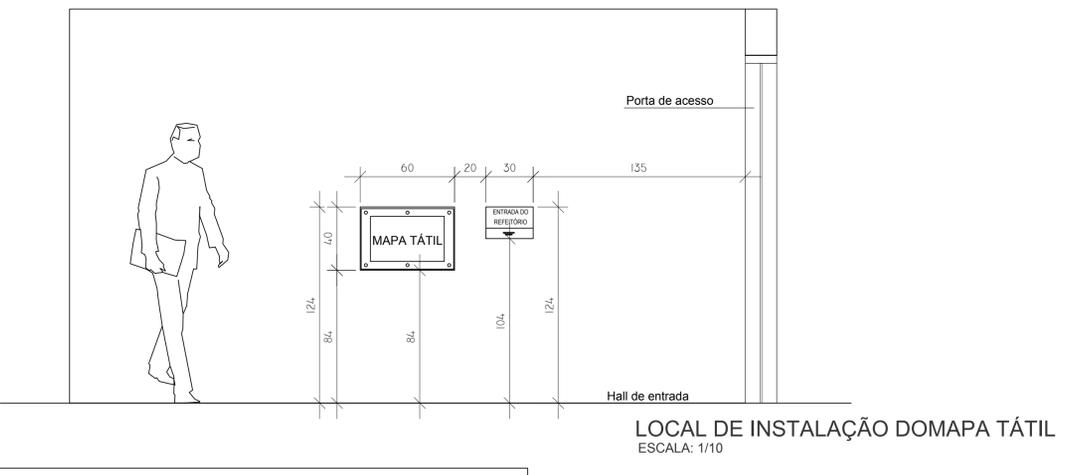


Mapa Tátil (60x40 cm) para sinalização e localização de ambientes em acrílico gravada em alto relevo e Braille. Deverá ser fixado com 6 parafusos na parede, próximo da porta de entrada do refeitório.

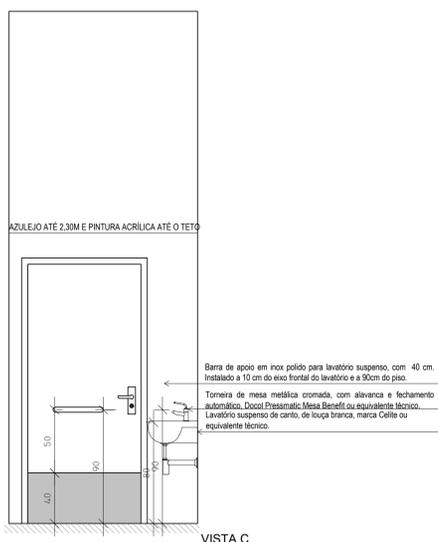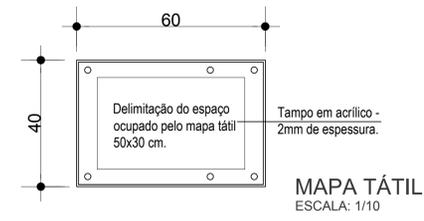


VISTA C  
ESCALA: 1/25

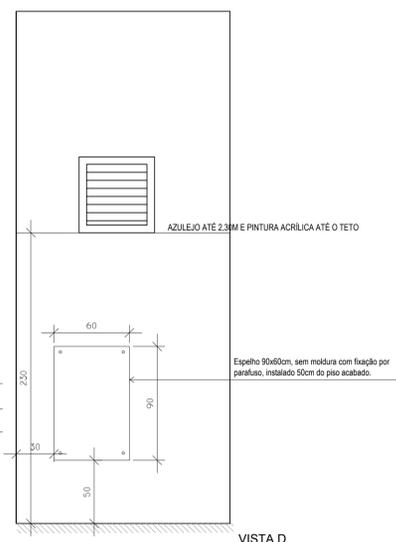


VISTA D  
ESCALA: 1/25

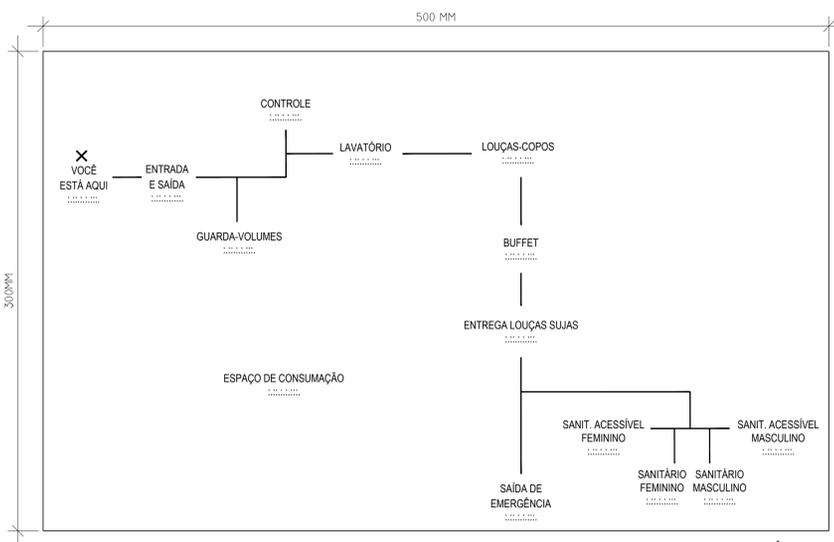

DETALHES SANITÁRIOS ACESSÍVEIS  
ESCALA: 1/25

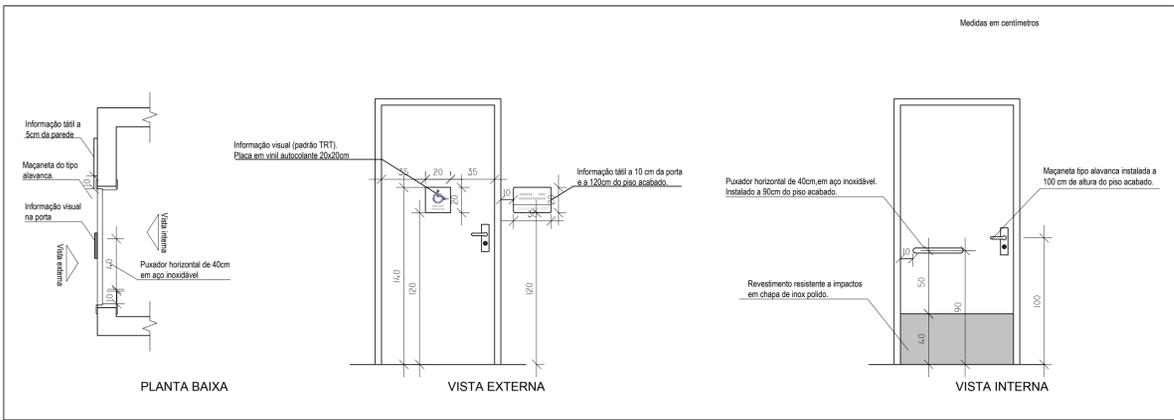

DETALHES DAS PORTAS DOS SANITÁRIOS ACESSÍVEIS  
ESCALA: 1/25

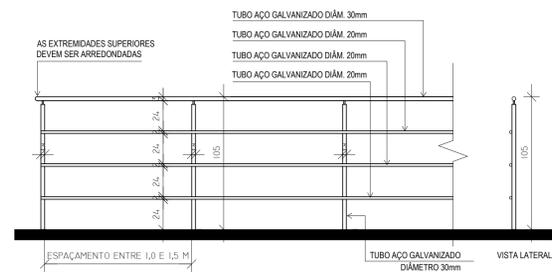

DETALHE GUARDA-CORPO  
ESCALA: 1/25

<p><b>INSTITUTO FEDERAL FARROUPILHA</b></p>	<p>PRÓ-REITORIA DE ADMINISTRAÇÃO COORDENAÇÃO DE ENGENHARIA E ARQUITETURA</p> <p>Rua Esmeraldo, 429 - Foz de Nova - Camobi - CEP 91110-747 - Santa Maria - Rio Grande do Sul. Telefone: (51) 3226-6430</p>
	<p>OBRA: <b>REFEITÓRIO</b></p>
<p>LOCAL: <b>IF FARROUPILHA - CAMPUS JÚLIO DE CASTILHOS</b></p>	<p>ÁREA: <b>1.622,52 m²</b></p>
<p>PROJETO: <b>PROJETO ARQUITETÔNICO</b></p>	<p>ESCALA: <b>1/25</b></p>
<p>CONTEÚDO: <b>ACESSIBILIDADE</b></p>	<p>DATA: <b>Julho/2018</b></p>
<p>PROPRIETÁRIO: <b>INSTITUTO FEDERAL FARROUPILHA</b></p>	<p>DESENHO: <b>João</b></p>
<p>RESPONSÁVEL: <b>ENG. CIVIL JOÃO MANOEL MÁXIMO DE CAMARGO CREA RS 039139</b></p>	<p>PRANCHA: <b>ARQ 09/12</b></p>