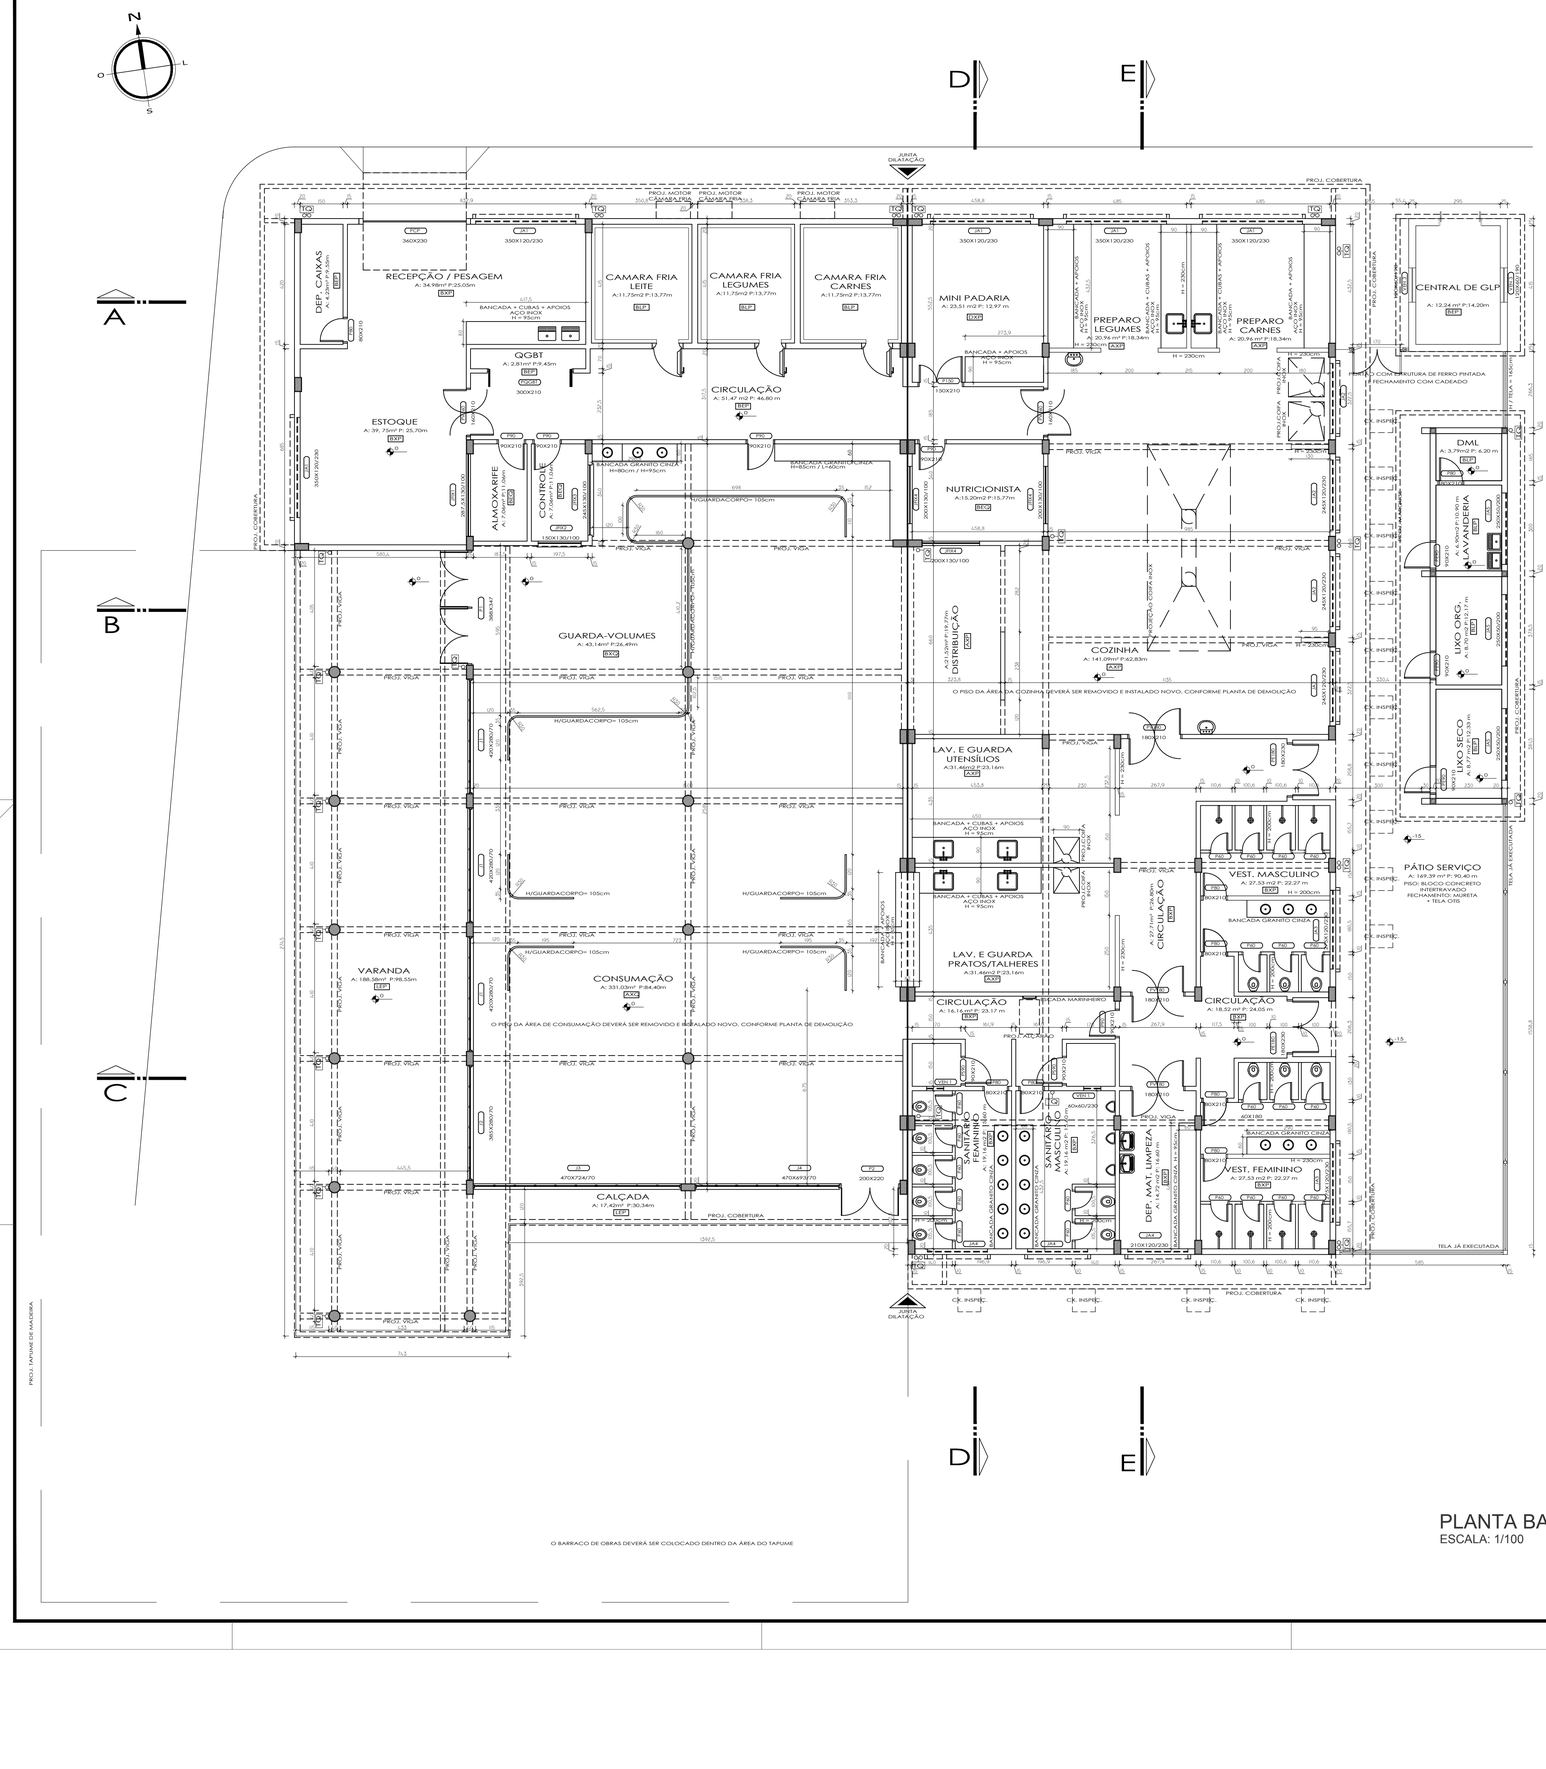

CÓDIGOS PARA ACABAMENTOS EM OBRAS

PISO		PAREDE		TETO	
COD	ACABAMENTO	COD	ACABAMENTO	COD	ACABAMENTO
A	PINTURA PVA	A	PINTURA PVA	A	PINTURA PVA
B	PISO CERÂMICO ANTIDERRAPANTE	B	PINTURA PVA COM SERVIÇO PRÉVIO CORRIDO	B	PLACAS DE MADEIRA AMADEIRADA
C	PISO CERÂMICO ESMALTADO	C	PINTURA PVA C/ CHAPA BRANCA PARA CANOA	C	FORRO COM TRATAMENTO ACÚSTICO
D	PISO CERÂMICO ANTIDERRAPANTE - ESPECIAL PARA CADEIRAS	D	PVA SOBRE ALVENARIA APARENTE	D	CERÂMICA ACABNTE C/P PVA
E	GRANILITE POLIDA NO LOCAL	E	PINTURA EPÓXI ACETINADA	E	FORRO EM MADEIRA
F	CARPETE DE ARGENTINA PRÉ-MOLDADO	F	EMBOÇO E CHAPISCO ATÉ 1,50M C/ PVA ATÉ O TETO	F	GESSADO
G	GRANITINA ESPECIAL PARA SALA CIRÚRGICA	G	EMBOÇO E CHAPISCO ATÉ 2,10M C/ PVA ATÉ O TETO	G	TELHA APARENTE
H	CERÂMICA ANTI-ACIDO	H	EMBOÇO E CHAPISCO ATÉ O TETO	H	TABUA EXPOSTA CANOA
I	TACOS DE MADEIRA	I	EMBOÇO SOBRE ALVENARIA APARENTE	I	PINTURA TIPO CASCUDO
J	RIPADO DE MADEIRA	J	EMBOÇO E CHAPISCO ATÉ 1,80M C/ PVA ATÉ O TETO	J	PLACAS DE FIBRA DE MADEIRA, PINTURA CASCUDO
K	PISO VINÍLICO	K	PINTURA EPÓXI BASE ATÉ O TETO	K	PINTURA EM TABUA EXPOSTA
L	CAIXOTE DE CONCRETO PRÉ-MOLDADO	L	AZULEJO ATÉ O TETO	L	PLACAS DE FIBRA DE MADEIRA, PINTURA PVA
M	CAIXOTE DE CONCRETO MOLDADO NO LOCAL	M	AZULEJO ATÉ 2,00M C/ PINTURA PVA ATÉ O TETO	M	FORRO DE MADEIRA PINTADO
N	CIMENTO ALISADO	N	AZULEJO ATÉ 2,00M C/ PINTURA PVA ATÉ O TETO	N	FORRO DE PVC
O	CIMENTO QUEIMADO	O	PINTURA DE BARREIRA	O	FORRO DE GESSO EMENDADO PVA - ACRÍLICO
P	CIMENTO ANTIDERRAPANTE	P	PVA	P	CHAPA DURA PVA
Q	PORCELANATO	Q	MATRIZ	Q	FORRO DE GESSO ACARTONADO C/ PINTURA PVA PVA
R	PLACAS DE BORRACHA ANTIDERRAPANTE	R	PLÁSTICO (PRE-FIX)	R	FORRO DE GESSO ACARTONADO C/ PINTURA EPÓXI
S	PISO PODOTÁTIL COM PEDRISCO	S	LAMBRI	S	FORRO DE GESSO ACARTONADO C/ PINTURA EPÓXI
T	GRANILITE APARENTE	T	CERÂMICA	T	CERÂMICA
U	MARMORE	U	PINTURA TIPO CASCUDO	U	
V	PISO ANTIDERRAPANTE - ALTA RESISTÊNCIA	V	REVESTIMENTO EPÓXI ANTIDERRAPANTE	V	
W	BRASILIT RESILAR	W	ELEMENTOS VAZADOS	W	
X	CIMENTO ARMADO POLIDO	X	AZULEJO ATÉ 2,00M E PINTURA AZULEJO ATÉ O TETO	X	
Y	LOUSA PY JUMBER	Y	AZULEJO ATÉ 2,60M E PINTURA AZULEJO ATÉ O TETO	Y	
Z	SEM ESPECIFICAÇÃO	Z	SEM ESPECIFICAÇÃO	Z	VER ESPECIFICAÇÕES

AS LETRAS QUE APARECEM NAS DENOMINAÇÕES DOS COMPARTIMENTOS SERVEM PARA IDENTIFICAR, EM CÓDIGO, OS ACABAMENTOS DOS PISOS, PAREDES E TETOS DE CADA COMPARTIMENTO.
TODAS LETRAS,EM NÚMEROS DE ORDEM, SERÃO LIDAS, A PARTIR DA ESQUERDA PARA A DIREITA, REVESTIMENTO A 1º LETRA, O ACABAMENTO DO PISO, A 2º, O REVESTIMENTO DAS PAREDES
A 3º,O REVESTIMENTO DO TETO DE CADA COMPARTIMENTO.

EXEMPLO - FAD F - PISO - LADRILHO DE GRANITINA PRÉ-MOLDADO.
A - PAREDE - PINTURA PVA;
D - TETO - CONCRETO APARENTE COM PINTURA PVA.

OBSERVAÇÕES:

- AS CAMARAS FRIAS JÁ ESTÃO EXECUTADAS E INSTALADAS;
- AS ESQUADRIAS EXTERNAS QUE NÃO CONSTAM NOS DETALHAMENTOS DESTE PROJETO É PORQUE JÁ ESTÃO EXECUTADAS;
- OS PISOS DOS SANITÁRIOS, CIRCULAÇÃO E DEMAIS PISOS QUE NÃO CONSTAM NA PLANTA DE DEMOLIÇÃO DE PISOS DEVERÃO SER MANTIDOS OS INSTALADOS NA OBRA;
- OS REVESTIMENTOS DE AZULEJOS NA COZINHA E SANITÁRIOS JÁ ESTÃO INSTALADOS, E CASO SEJAM DANIFICADOS NO DECORRER DA OBRA DEVERÃO SER INSTALADOS NOVOS;
- AS INSTALAÇÕES HIDROSSANITÁRIAS ESTÃO PARCIALMENTE EXECUTADAS E DEVERÃO SER VISTORIADAS PELO ENGENHEIRO RESPONSÁVEL PELA EXECUÇÃO DA OBRA, ACOMPANHADO PELA FISCALIZAÇÃO, A FIM DE COMPROVAR A SITUAÇÃO E ESTANQUEIDADE DAS INSTALAÇÕES.

PLANTA BAIXA TÉCNICA
ESCALA: 1/100

INSTITUTO FEDERAL
FARROUPILHA

PRÓ-REITORIA DE ADMINISTRAÇÃO
COORDENAÇÃO DE ENGENHARIA E ARQUITETURA
Rua Esmeraldo, 430 - Faixa Nova - Camobi - CEP 97110-767 - Santa Maria - Rio Grande do Sul.
Telefone: (55) 3226-6630

OBRA: **REFEITÓRIO**

LOCAL: **IF FARROUPILHA - CAMPUS JÚLIO DE CASTILHOS**

PROJETO: **PROJETO ARQUITETÔNICO**

ÁREA: **1.622,52 m²**

CONTEÚDO: **PLANTA BAIXA TÉCNICA**

ESCALA: **1/100**

PROPRIETÁRIO:

INSTITUTO FEDERAL FARROUPILHA

DATA: **Julho/2018**

DESENHO: **João**

RESPONSÁVEL:

ENG. CIVIL JOÃO MANOEL MÁXIMO DE CAMARGO CREA RS 039139

PRANCHA: **ARQ 01/12**