




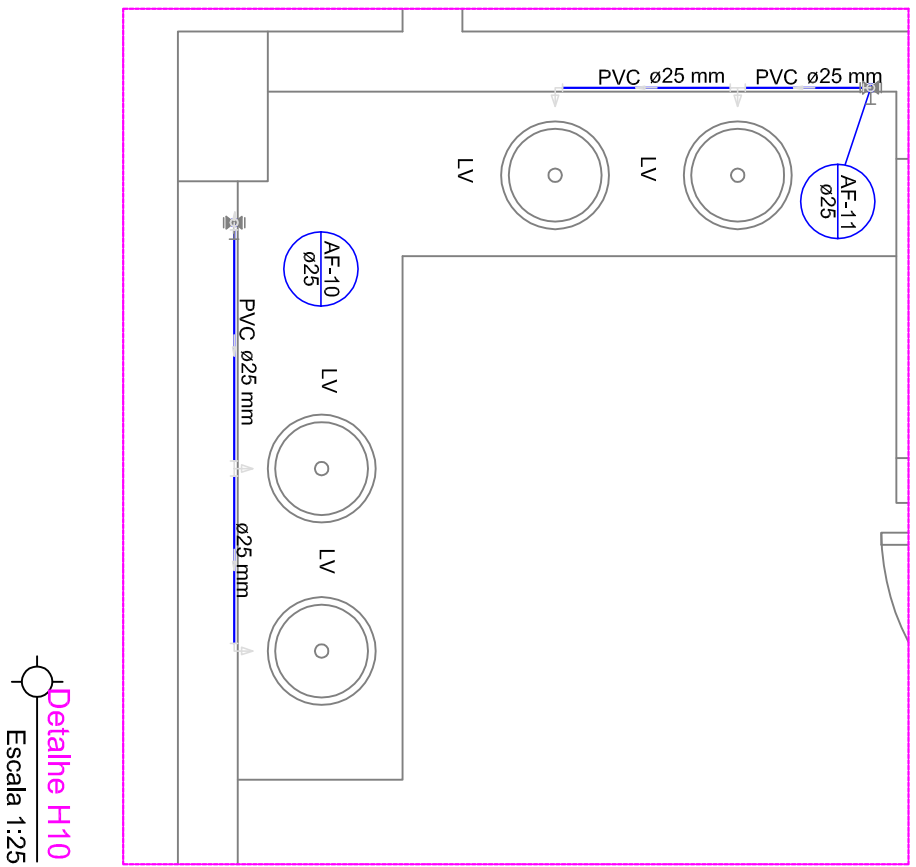


Detalhe H10
Escala 1:25

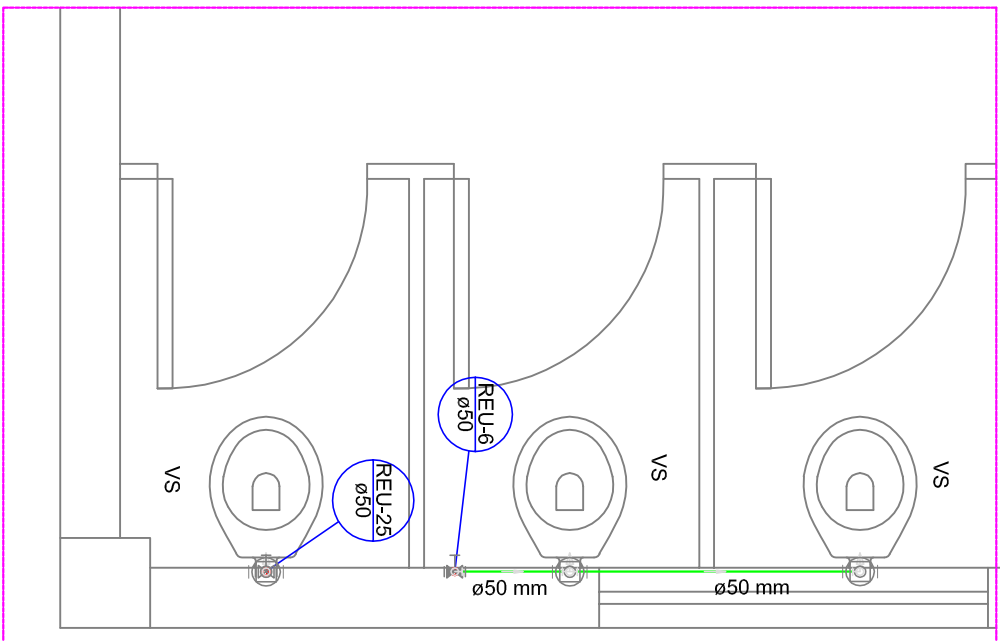


Detalhe H11
Escala 1:25

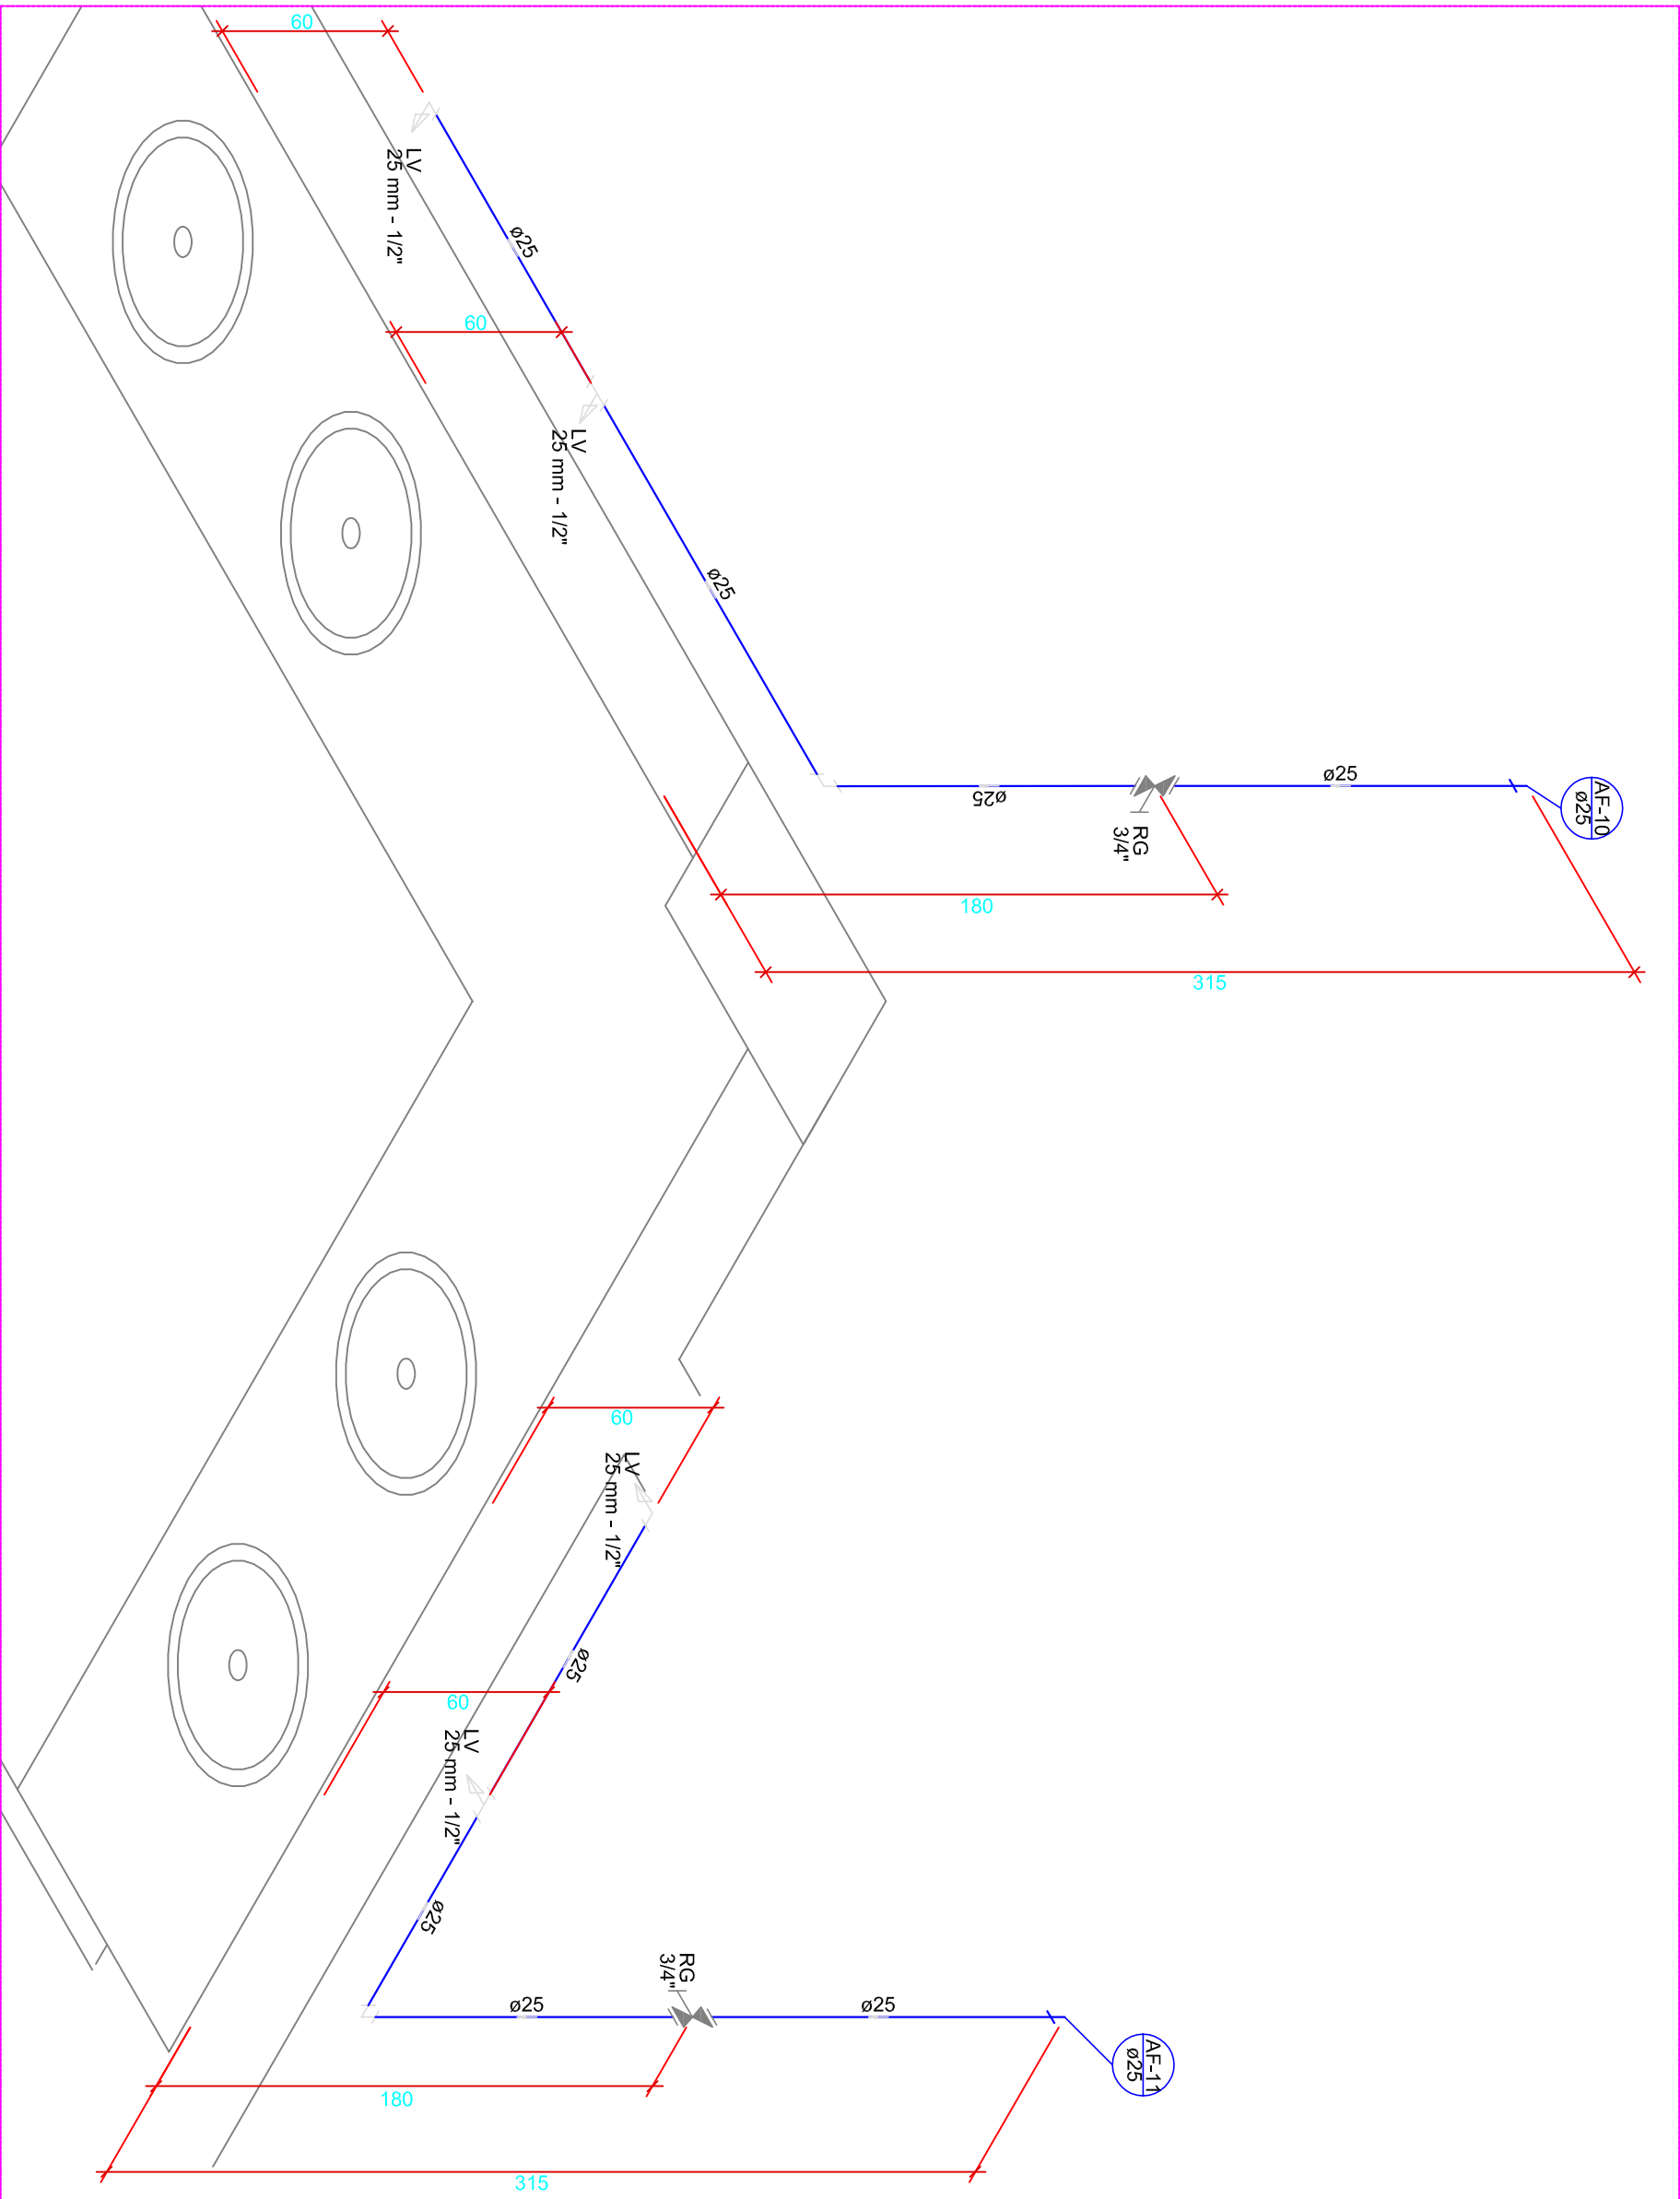


Detalhe H10
Escala 1:25

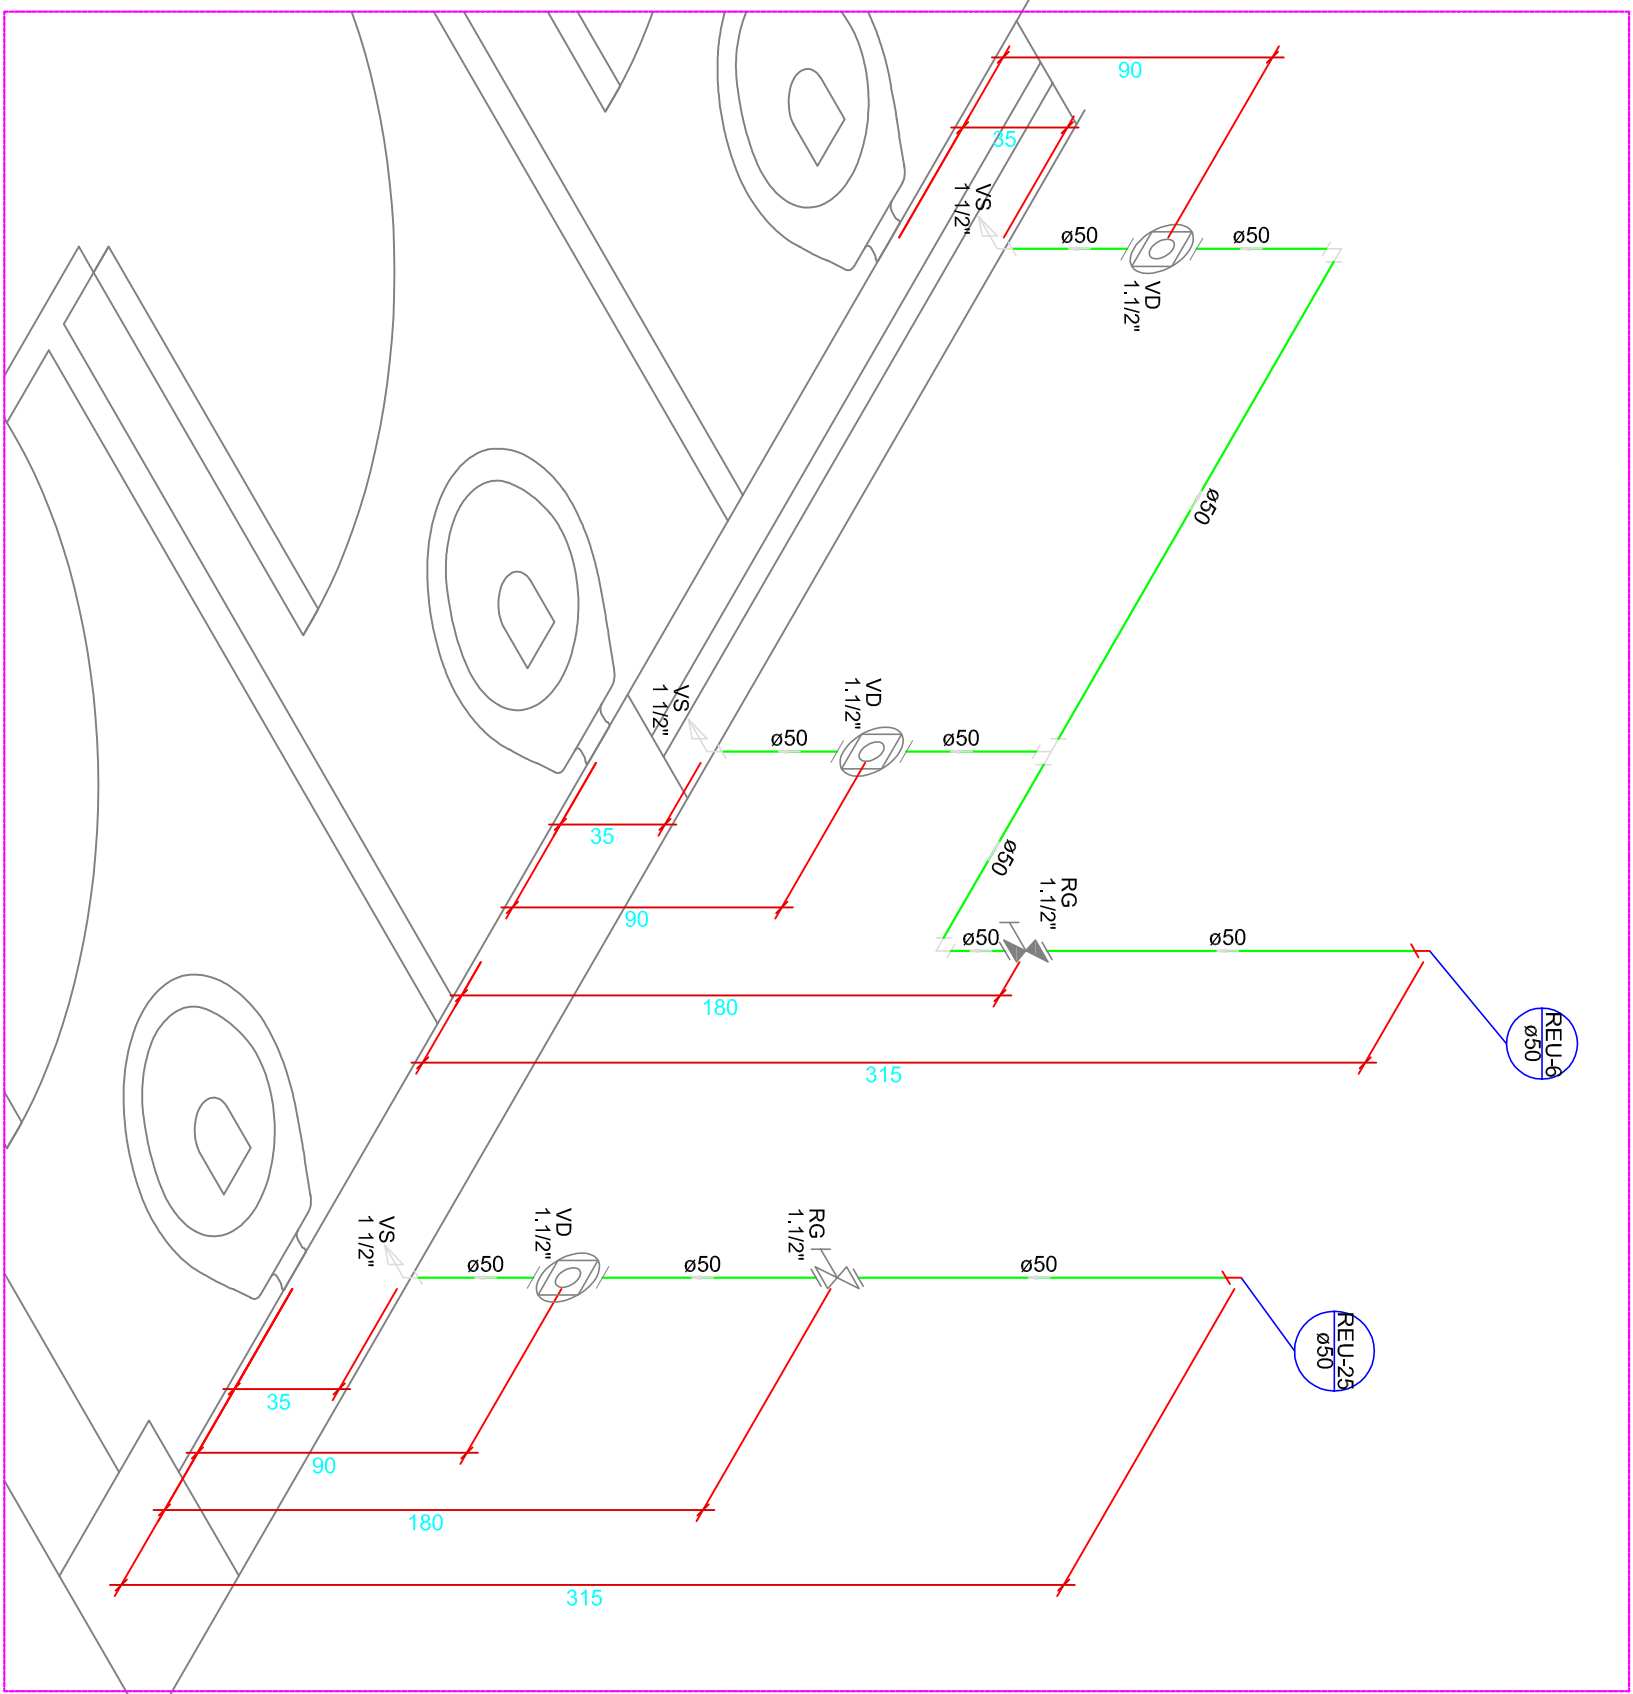

Detalhe H11
Escala 1:25

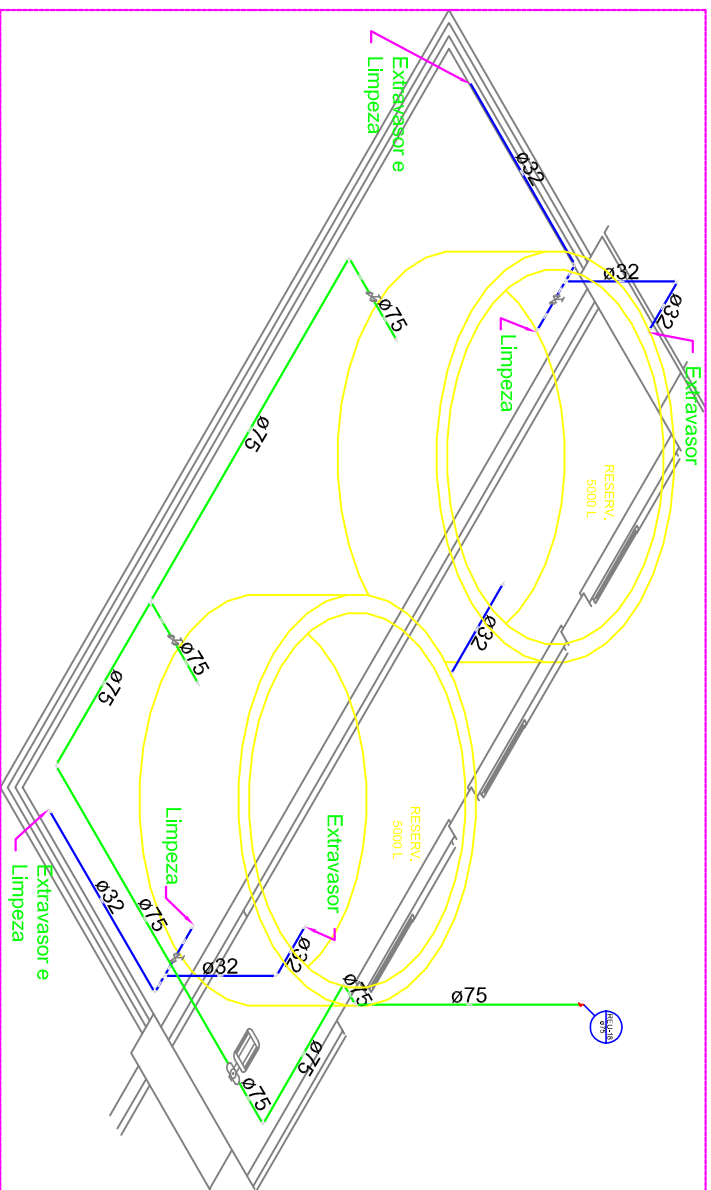

Detalhe H28
Escala 1:25

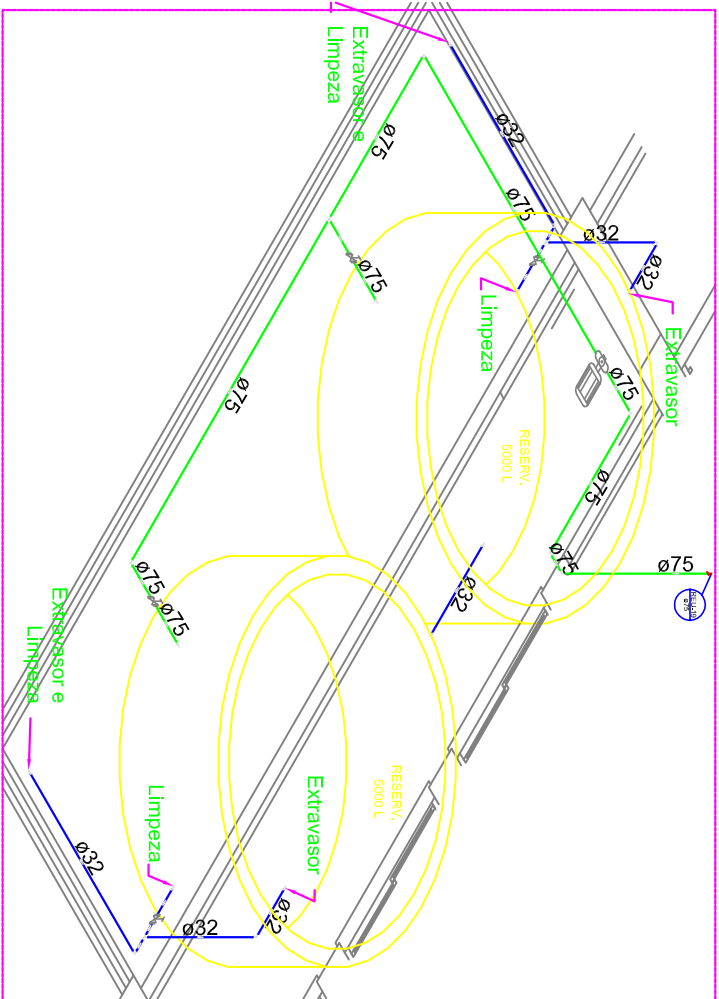

Detalhe H32
Escala 1:25

LEGENDA

BA

BANHEIRA

BI

BIDÊ

CH

CHUVEIRO

DH

DUCHA HIGIÊNICA

FL

FILTRO

LV

LAVATÓRIO

ML

MAQUINA DE LAVAR LOUÇA

MIR

MAQUINA DE LAVAR ROUPA

PIA

PIA

RG

REGISTRO DE GAVETA

RP

REGISTRO DE PRESSÃO

TJ

TORNEIRA DE JARDIM

TLR

TANQUE DE LAVAR ROUPA

TUB

TUBULAÇÃO DE ÁGUA FRIA

TUB

TUBULAÇÃO DE ALIMENTAÇÃO

AF

Água Fria

Ø

Diâmetro da Penumada

Ø


Alimentação

Ø

Diâmetro do Rescalque

AL

COLUNA DE ALIMENTAÇÃO

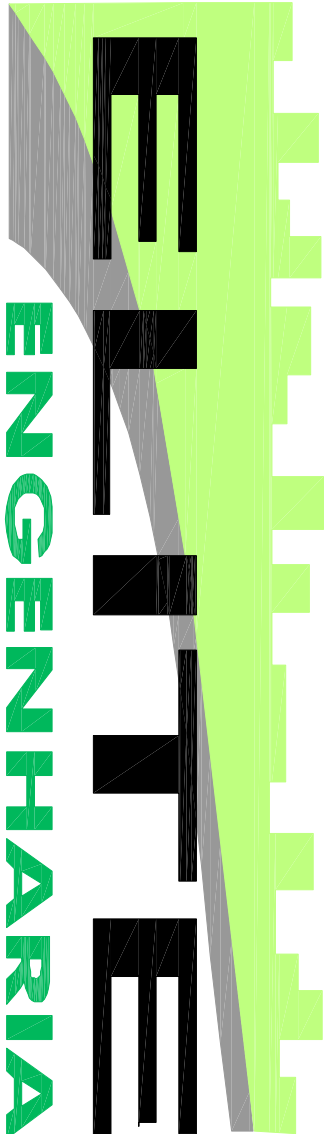

Rua Engenheiro O. L. de L. 46 - Box 4 - Centro Sudoeste, São Paulo - SP, 05414-000. Fone: (11) 3941-8888. Cel: 99714-6633

HIDRÁULICO

Instituto Federal Farroupilha
Campus de União do Cascatão

Interessado:	Instituto Federal Farroupilha - RS	ARQUIVO	FFP - RS - João de Castilho - Administrativo - Hidráulico - 25.10.11.dwg
ÁREA DO TERRENO:	-	ÁREA CONSTRUÍDA:	-
ÁREA PERMEÁVEL:	-	ÁREA TOTAL:	1944,83 m²

Autor: Eng. Luiz Campos - CHETA 73440 - GO

Nº PAVIMENTOS

02 (D06)

CONTEÚDO

Desenho Hidráulico

DATA

Outubro/2011

03/07

REVISÃO:

DATA

MOTIVO

REVISOR

APPROVAÇÃO: