




LEGENDA	LEGENDA DETALHADA
	Caixa Sifonada PVC Acessórios Caixa sifonada 150x150x50R
	Chuveiro Residencial PVC Acessórios Ralo sifonado alt. reg. saída 40 100 mm - 40 mm
	PVC Esgoto Curva 90 curta 40 mm
	Joelho 45° Longa para Esgoto Sanitário
	PVC Esgoto Curva 45 longa 100 mm
	Curva 90 curta PVC Esgoto
	Curva 90 curta 50 mm
	Curva 90 curta- desce PVC Esgoto
	Curva 90 longa 100 mm
	Joelho 45 PVC Esgoto
	Joelho 45 100 mm
	Junção simples PVC Esgoto
	Junção simples 100 mm - 50 mm
	Lavatório Residencial com sifão PVC Esgoto
	Curva 90 curta 40 mm
	Joelho 90 c/anel p/ esgoto secundário 40 mm - 1.1/2"
	Tubo rígido c/ ponta lisa 40 mm
	Ramais de Ventilação PVC Esgoto
	Joelho 90 50 mm
	Tê sanitário 50 mm - 50 mm
	Vaso Sanitário c/ Joelho 90° PVC Esgoto
	Joelho 90 100 mm

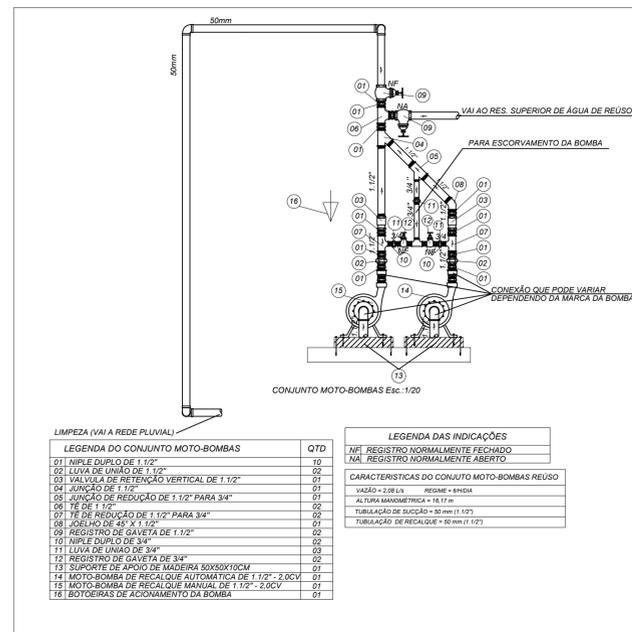

DETALHE - CASA DE BOMBAS

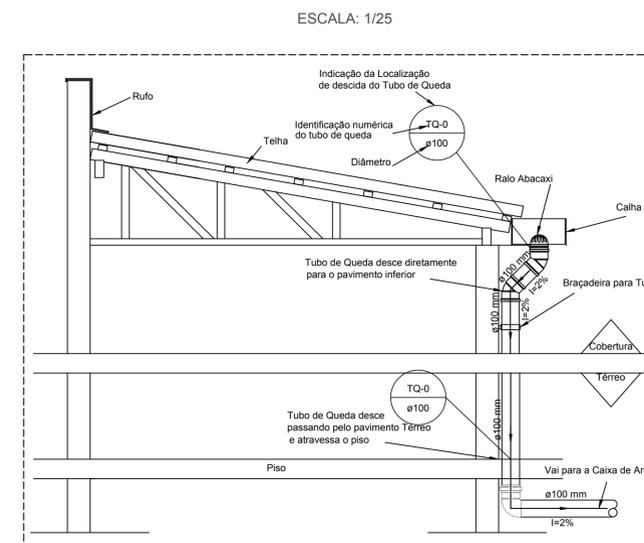

DETALHE - TUBO DE QUEDA DAS ÁGUAS PLUVIAIS  
ESCALA: 1/25

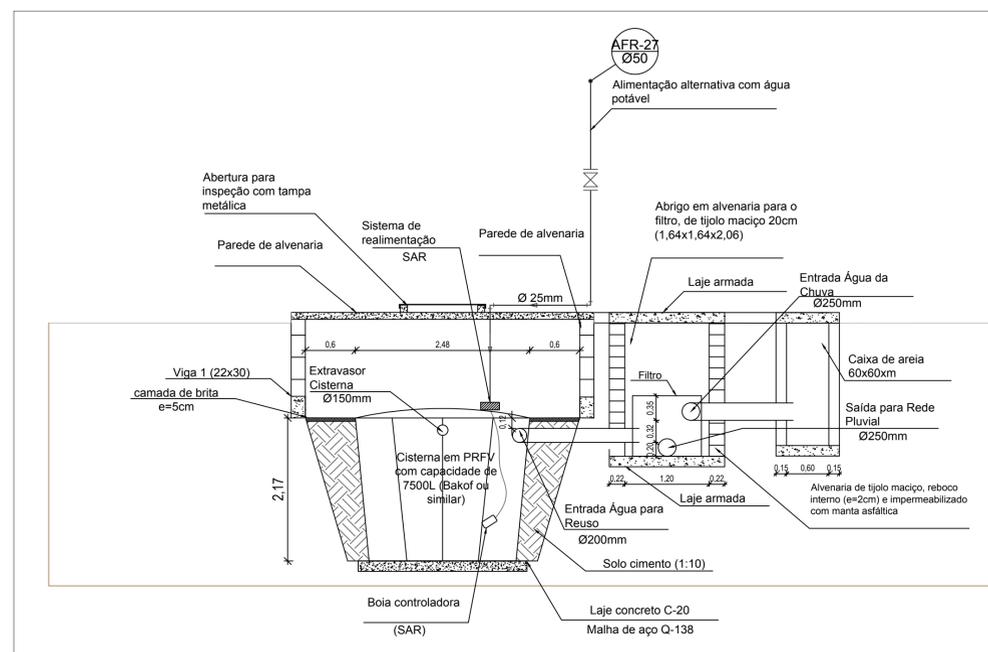

DETALHE - RESERVATÓRIOS INFERIORES DE REUSO  
ESCALA: 1/50

OBSERVAÇÃO IMPORTANTE:

\*Não é permitida a ligação do sistema de água de chuva com o sistema de água potável a fim de evitar riscos de contaminação de todo o sistema hidráulico predial.

\*A manutenção do reservatório de água de chuva deve ser feita semestralmente.

\*Em caso estiagem a Boia Afogada aciona a Alimentação vinda da concessionária para que o Reservatório nunca fique sem água.

INSTITUTO FEDERAL FARROUPILHA

PRÓ-REITORIA DE ADMINISTRAÇÃO  
COORDENAÇÃO DE ENGENHARIA E ARQUITETURA  
Rua Esmeralda, 438 - Faixa Nova - Camobi - CEP 97110-747 - Santa Maria - Rio Grande do Sul.  
Telefone: (51) 3226-6430

OBRA: **REFEITÓRIO**

LOCAL: **IF FARROUPILHA - CAMPUS JÚLIO DE CASTILHOS**

PROJETO: **PROJETO SANITÁRIO** ÁREA: **1.622,52 m²**

CONTEÚDO: **DETALHES** ESCALA: **indicada**

PROPRIETÁRIO: INSTITUTO FEDERAL FARROUPILHA DATA: **Julho/2018**

DESENHO: **João**

RESPONSÁVEL: **ENG. CIVIL JOÃO MANOEL MÁXIMO DE CAMARGO CREA RS 039139** PRANCHA: **SAN 06/06**