




DETALHE S6
ESCALA: 1/25

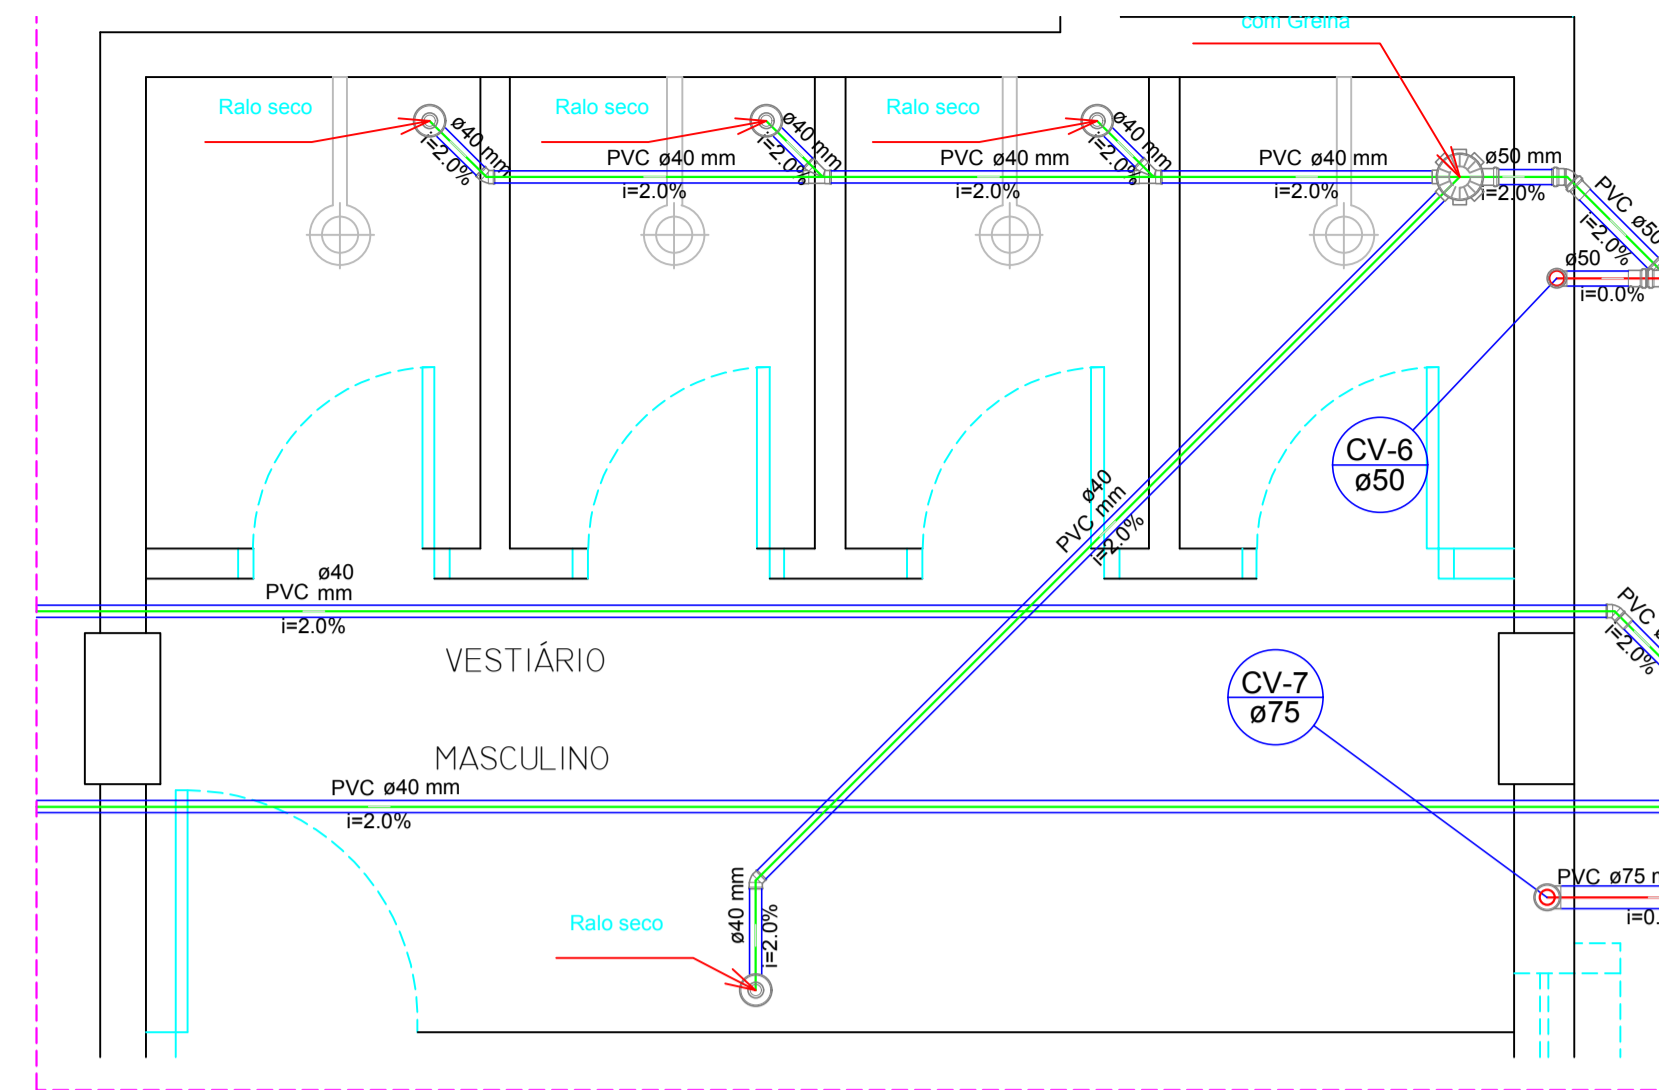


DETALHE S7
ESCALA: 1/25

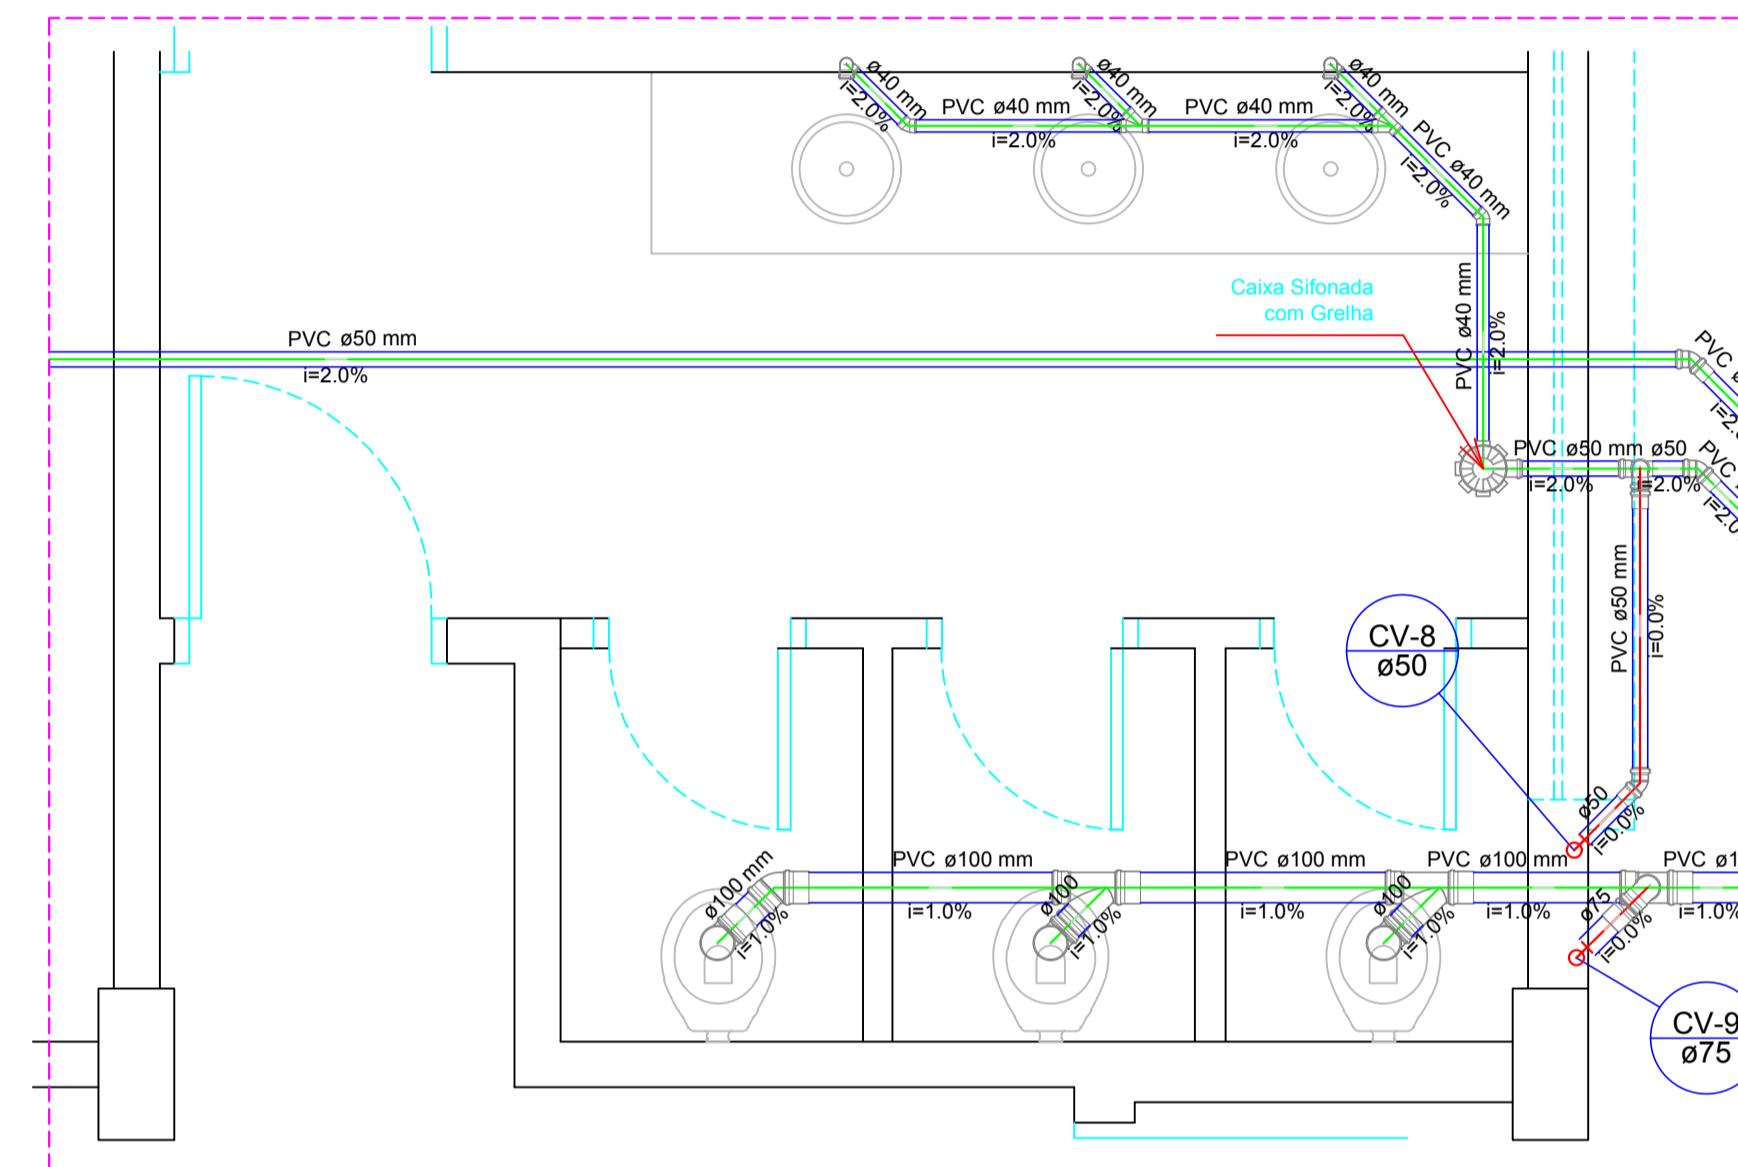


DETALHE S8
ESCALA: 1/25

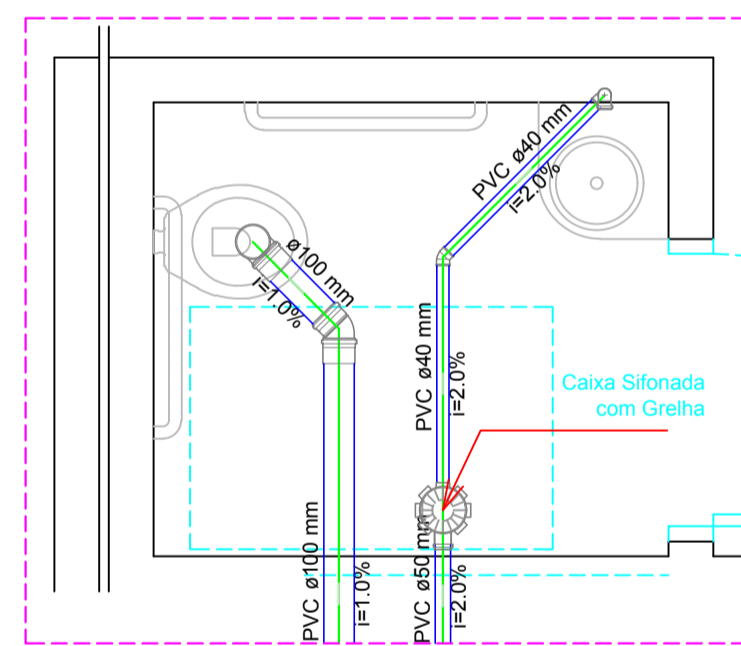


DETALHE S9
ESCALA: 1/25

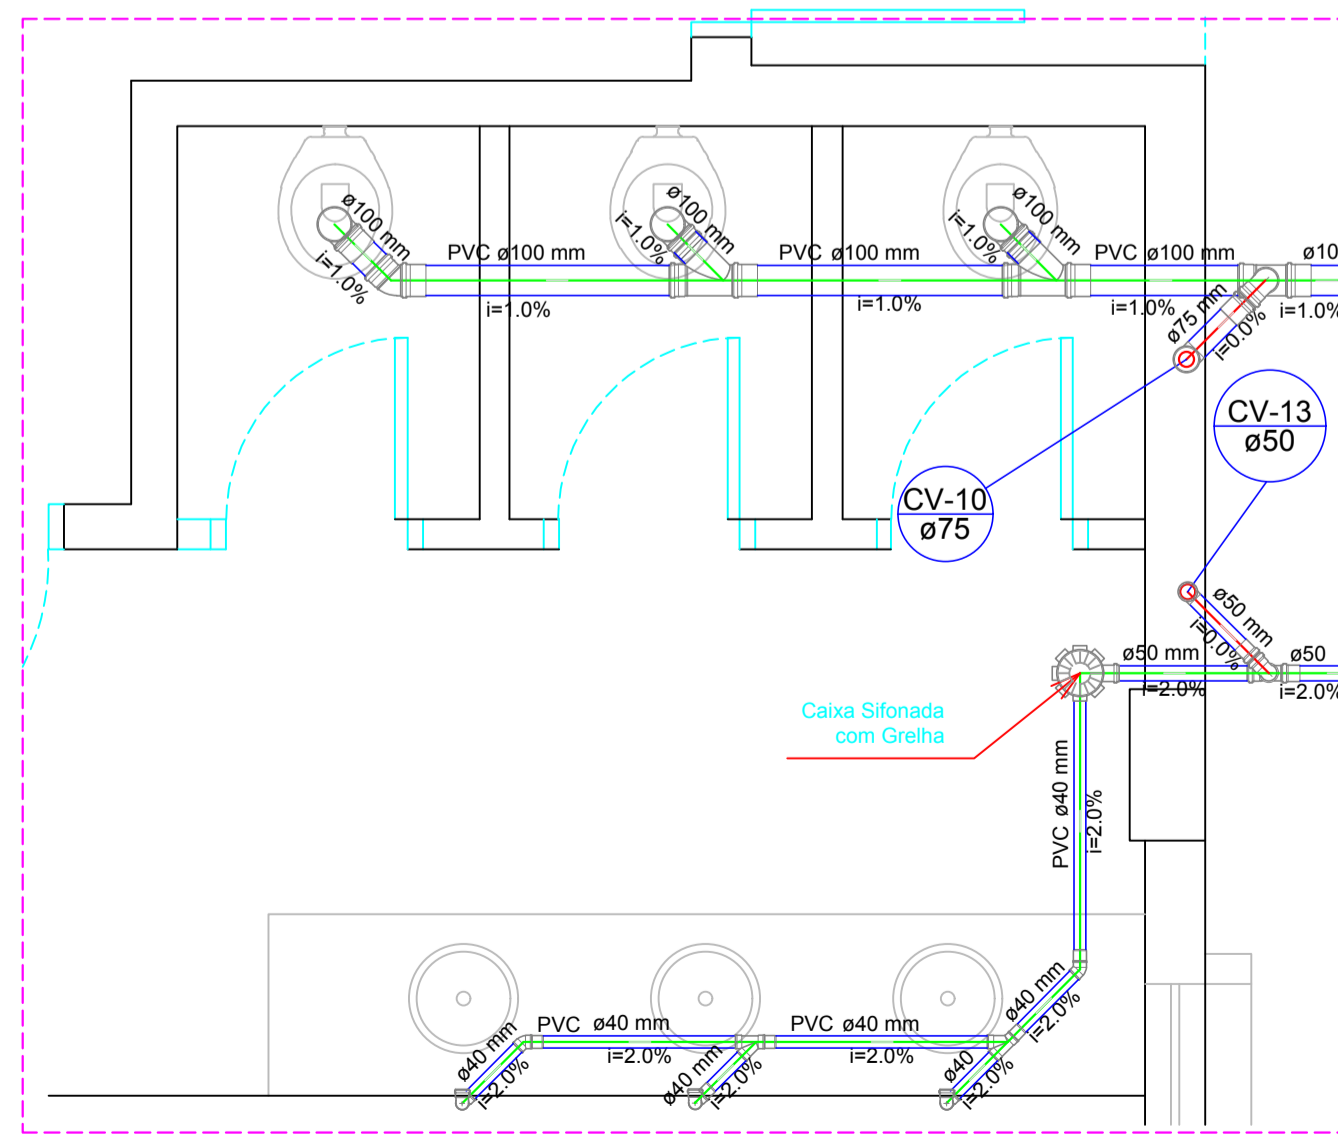

DETALHE S10
ESCALA: 1/25

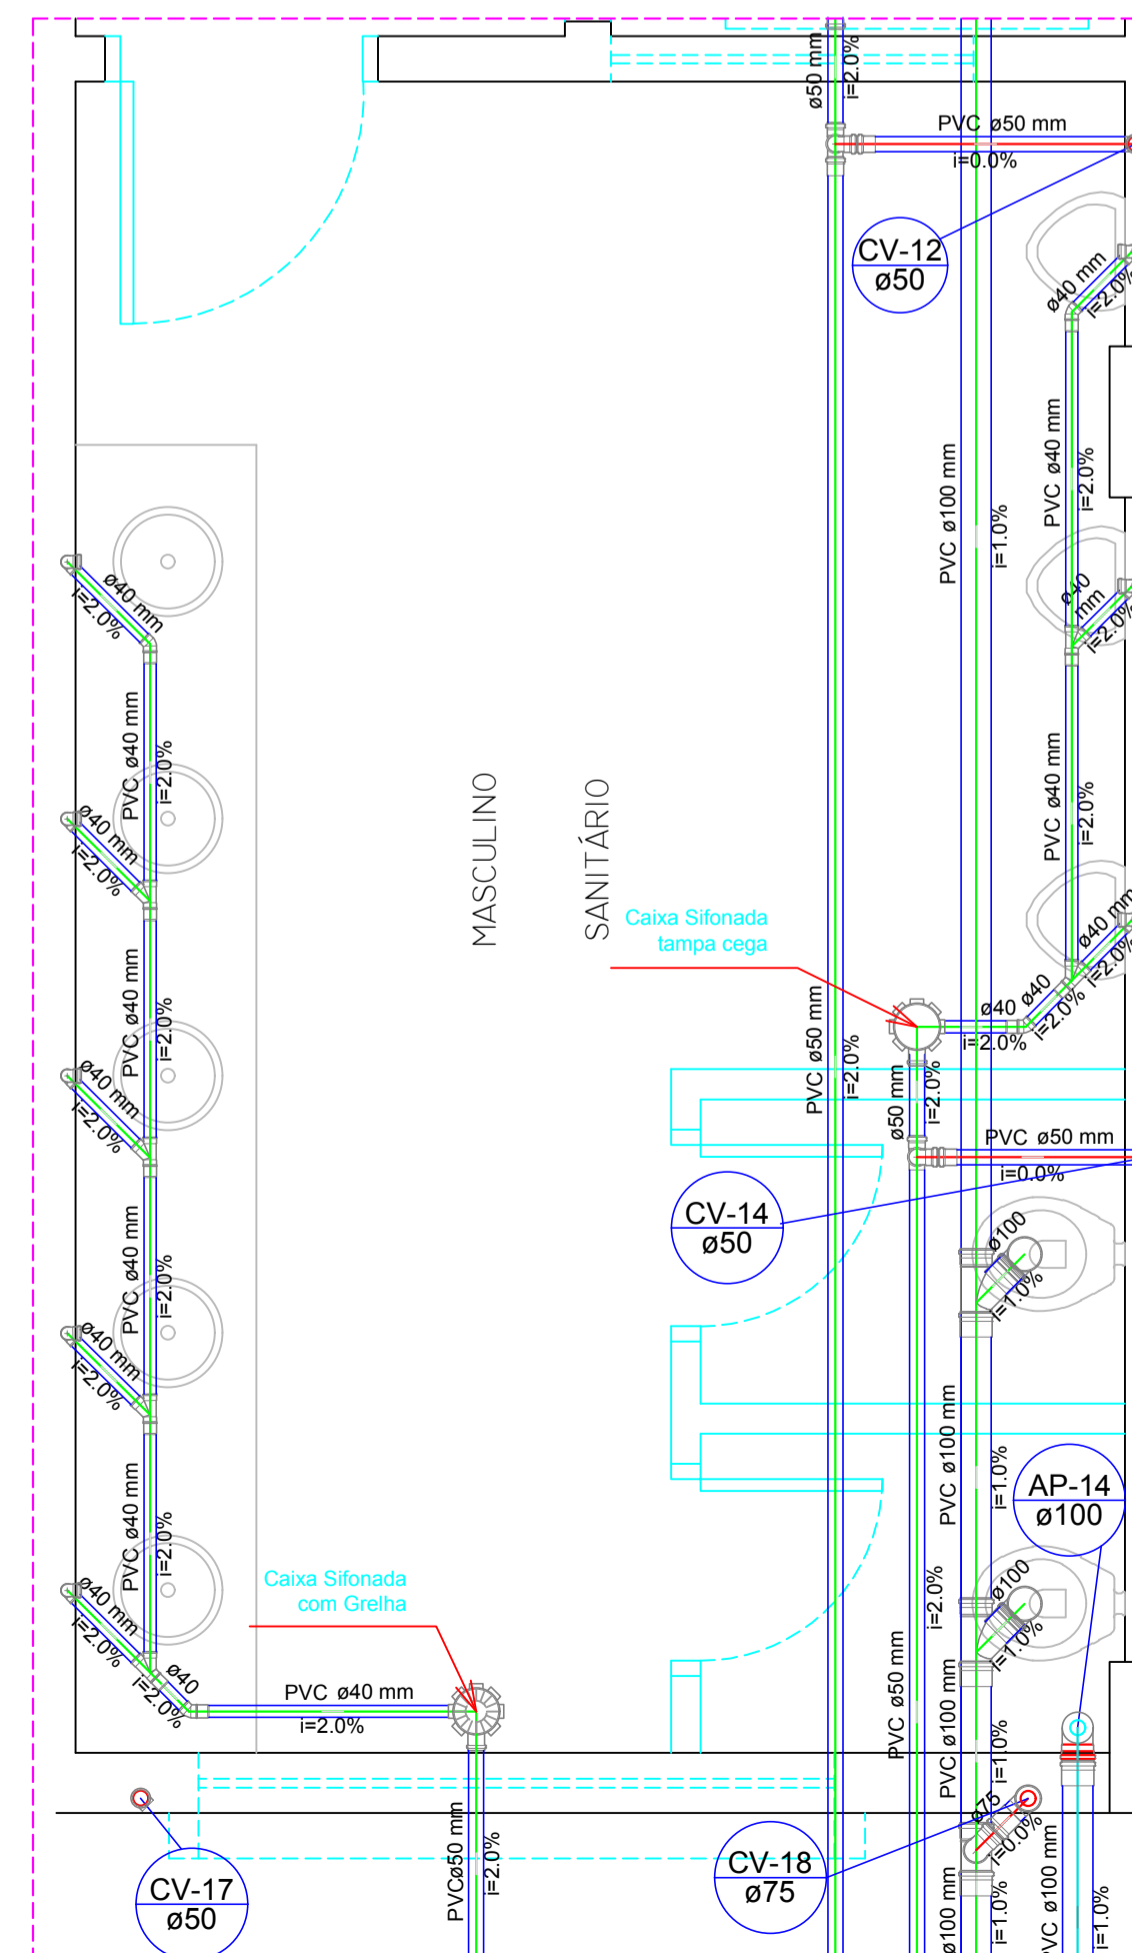

DETALHE S11
ESCALA: 1/25

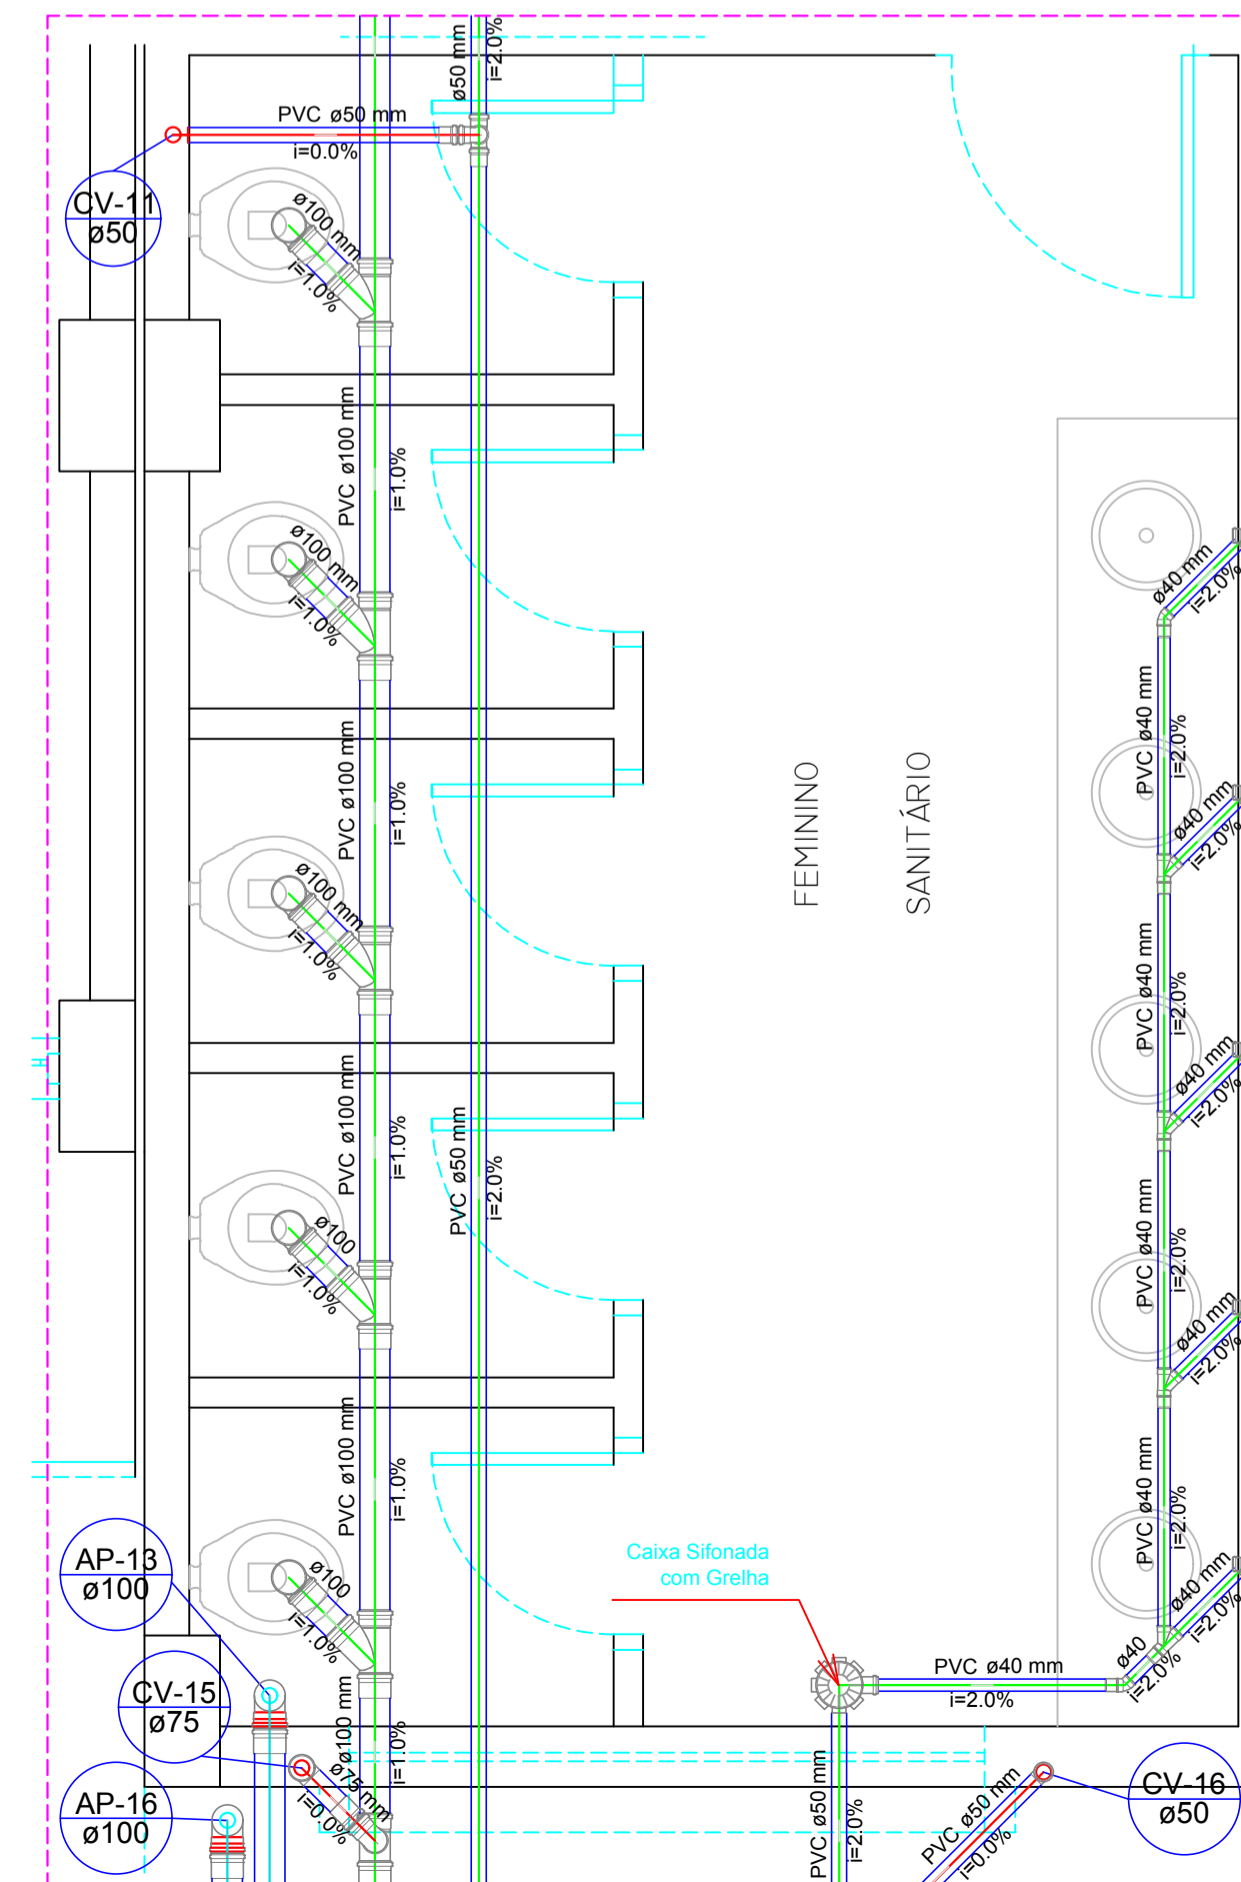

DETALHE S12
ESCALA: 1/25

LEGENDA	LEGENDA DETALHADA
	Caixa de gordura
	Caixa sifonada
	Caixa sifonada 150x150x50R
	Chuveiro Residencial
	PVC Acessórios
	Ralo sifonado alt. reg. saída 40
	Joelho 45° Ø 40mm
	Joelho 45° Ø 50mm
	Joelho 45° Ø 100mm
	Joelho 90° Ø 40mm
	Joelho 90° Ø 50mm
	Joelho 90° Ø 100mm
	Tê Ø50mm
	Junção simples Ø40mm
	Junção simples Ø100x50
	Curva longa 45° Ø 100mm
	Curva longa 90° Ø 100mm
	Caixa de passagem
	Caixa de areia com greiha
	Fossa séptica
	Indicação do sentido da queda
	Caixa de passagem
	Caixa de areia com greiha
	Fossa séptica
	Indicação do sentido da queda
	Ramais de Ventilação
	Coluna de ventilação
	Tubo de queda
	Coluna de águas pluviais
	Tubulação de ventilação
	Tubulação de esgoto
	Tubulação de águas pluviais
	Caixa Sifonada
	PVC Acessórios
	Caixa sifonada 150x150x50R
	Chuveiro Residencial
	PVC Acessórios
	Ralo sifonado alt. reg. saída 40
	Joelho 45° - 40 mm
	PVC Esgoto
	Curva 90 curta 40 mm
	Curva 45 Longa para Esgoto Sanitário
	PVC Esgoto
	Curva 45 longa 100 mm
	Curva 90 curta 100 mm
	Curva 90 curta -desce
	PVC Esgoto
	Curva 90 curta 50 mm
	Curva 90 longa-desce
	PVC Esgoto
	Curva 90 longa 100 mm
	Joelho 45
	PVC Esgoto
	Joelho 45 100 mm
	Junção simples
	PVC Esgoto
	Junção simples 100 mm - 50 mm
	Lavatório Residencial com sifão
	PVC Esgoto
	Curva 90 curta 40 mm
	Joelho 90 c/anel p/ esgoto secundário 40 mm - 1,12"
	Tubo rígido c/ ponta lisa 40 mm
	Ramais de Ventilação
	PVC Esgoto
	Joelho 90 50 mm
	Tê sanitário 50 mm - 50 mm
	Vaso Sanitário c/ Joelho 90°
	PVC Esgoto
	Joelho 90 100 mm

INSTITUTO FEDERAL FARROUPILHA

PRÓ-REITORIA DE ADMINISTRAÇÃO
COORDENAÇÃO DE ENGENHARIA E ARQUITETURA

Rua Esmeraldo, 430 - Faixa Nova - Camobi - CEP 97110-767 - Santa Maria - Rio Grande do Sul.
Telefone: (51) 3226-6630

OBRA: **REFEITÓRIO**

LOCAL: **IF FARROUPILHA - CAMPUS JÚLIO DE CASTILHOS**

PROJETO: PROJETO SANITÁRIO	ÁREA: 1.622,52 m²
CONTEÚDO: DETALHES	ESCALA: 1/25
PROPRIETÁRIO:	DATA: Julho/2018
INSTITUTO FEDERAL FARROUPILHA	DESENHO: João
RESPONSÁVEL:	PRANCHA: SAN 04/06
ENG. CIVIL JOÃO MANOEL MÁXIMO DE CAMARGO CREA RS 039139	