




DETALHE H2  
ESCALA: 1/25

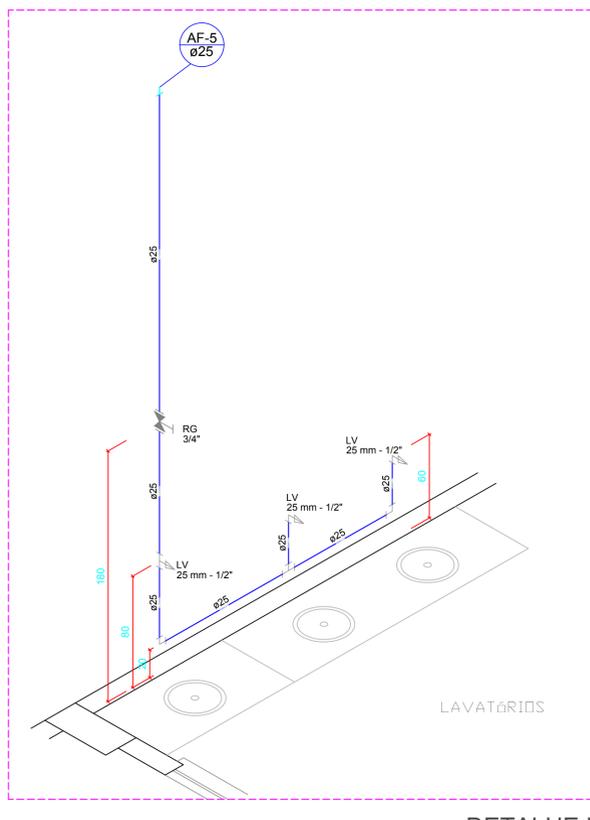

DETALHE H3  
ESCALA: 1/25

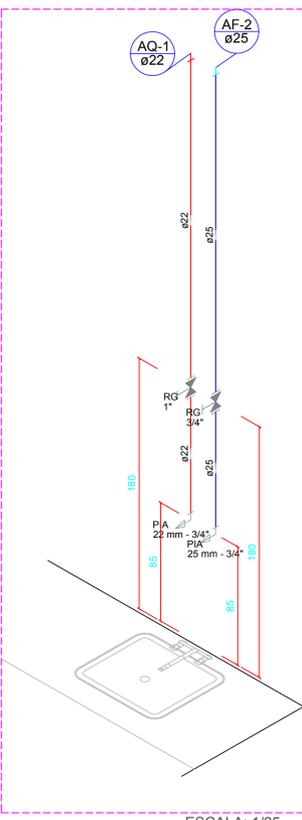


DETALHE H4  
ESCALA: 1/25

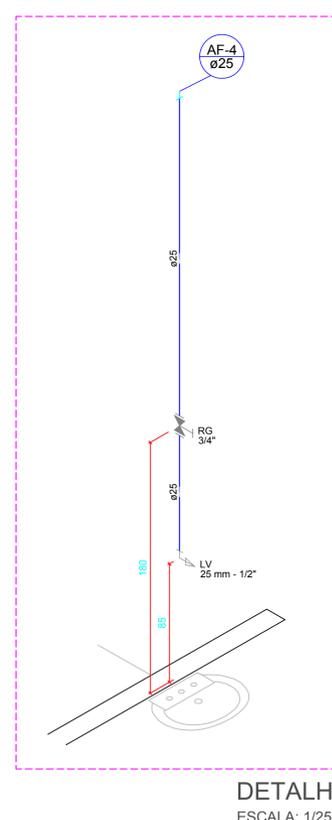


DETALHE H5  
ESCALA: 1/25

LEGENDA


- BA BANHEIRA
  - VS VASO SANITÁRIO
  - CH CHUVEIRO
  - DH DUCHA HIGIÊNICA
  - FIL FILTRO
  - LV LAVATÓRIO
  - MLL MÁQUINA DE LAVAR LOUÇA
  - MLR MÁQUINA DE LAVAR ROUPA
  - PIA PIA
  - RG REGISTRO DE GAVETA
  - RP REGISTRO DE PRESSÃO
  - TJ TORNEIRA DE JARDIM
  - TLR TANQUE DE LAVAR ROUPA
- Água Fria  
Diâmetro da Prumada  
AF-Ø COLUNA DE ÁGUA FRIA
  - Água Quente  
Diâmetro da Prumada  
AQ-Ø COLUNA DE ÁGUA QUENTE
  - Alimentação  
Diâmetro do Recalque  
AL-Ø COLUNA DE ALIMENTAÇÃO
  - Água Reuso  
Diâmetro do Recalque  
AFR-Ø COLUNA DE ÁGUA REUSO
- TUBULAÇÃO DE ÁGUA FRIA
  - TUBULAÇÃO DE ÁGUA FRIA PELO PISO
  - TUBULAÇÃO DE ÁGUA QUENTE
  - TUBULAÇÃO DE ÁGUA QUENTE PELO PISO
  - TUBULAÇÃO DE ALIMENTAÇÃO
  - TUBULAÇÃO DE ALIMENTAÇÃO PELO PISO
  - TUBULAÇÃO FRIA DE REUSO
  - TUBULAÇÃO FRIA DE REUSO PELO PISO

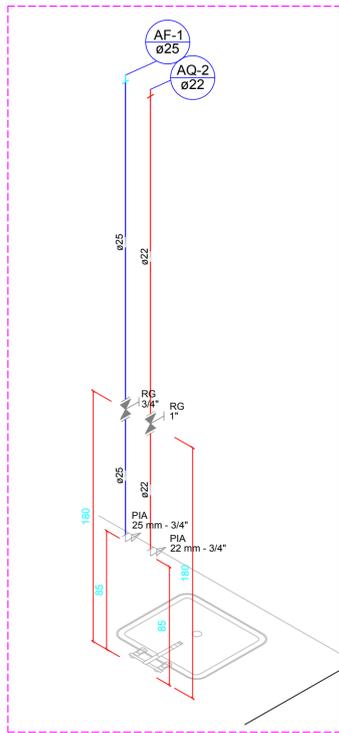


DETALHE H6  
ESCALA: 1/25

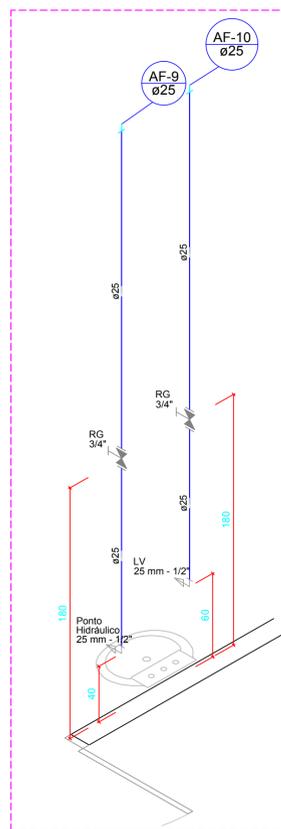

DETALHE H7  
ESCALA: 1/25

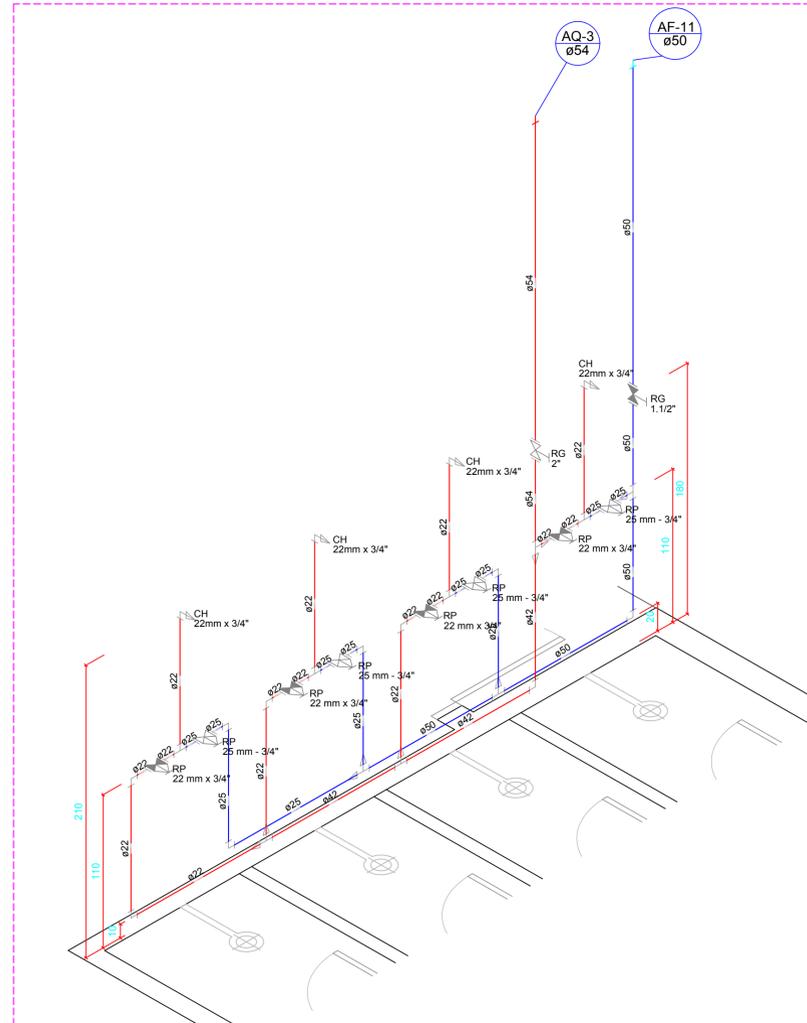

DETALHE H8  
ESCALA: 1/25

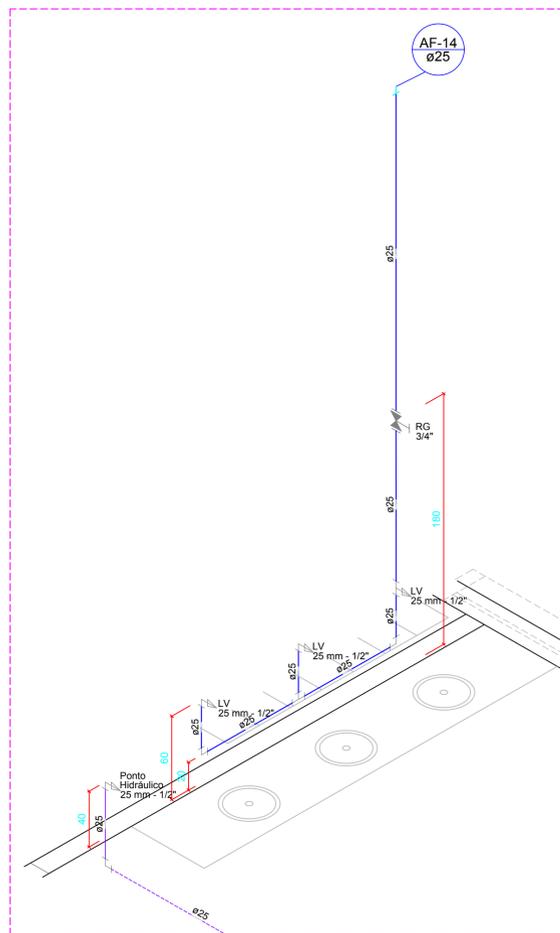

DETALHE H9  
ESCALA: 1/25

<p><b>INSTITUTO FEDERAL FARROUPILHA</b></p>	<p>PRÓ-REITORIA DE ADMINISTRAÇÃO COORDENAÇÃO DE ENGENHARIA E ARQUITETURA</p> <p>Rua Esmeralda, 430 - Faixa Nova - Cambó - CEP 97110-767 - Santa Maria - Rio Grande do Sul. Telefone: (51) 3226-6630</p>
	<p>OBRA: <b>REFEITÓRIO</b></p>
<p>LOCAL: <b>IF FARROUPILHA - CAMPUS JÚLIO DE CASTILHOS</b></p>	<p>PROJETO: <b>PROJETO HIDRÁULICO</b></p>
<p>CONTEÚDO: <b>ISOMÉTRICO</b></p>	<p>ÁREA: <b>1.622,52 m²</b></p>
<p>PROPRIETÁRIO: <b>INSTITUTO FEDERAL FARROUPILHA</b></p>	<p>ESCALA: <b>1/25</b></p>
<p>RESPONSÁVEL: <b>ENG. CIVIL JOÃO MANOEL MÁXIMO DE CAMARGO CREA RS 039139</b></p>	<p>DATA: <b>Julho/2018</b></p>
	<p>DESENHO: <b>João</b></p>
	<p>PRANCHA: <b>HID 04/08</b></p>