



CORTE AA  
ESCALA: 1/100

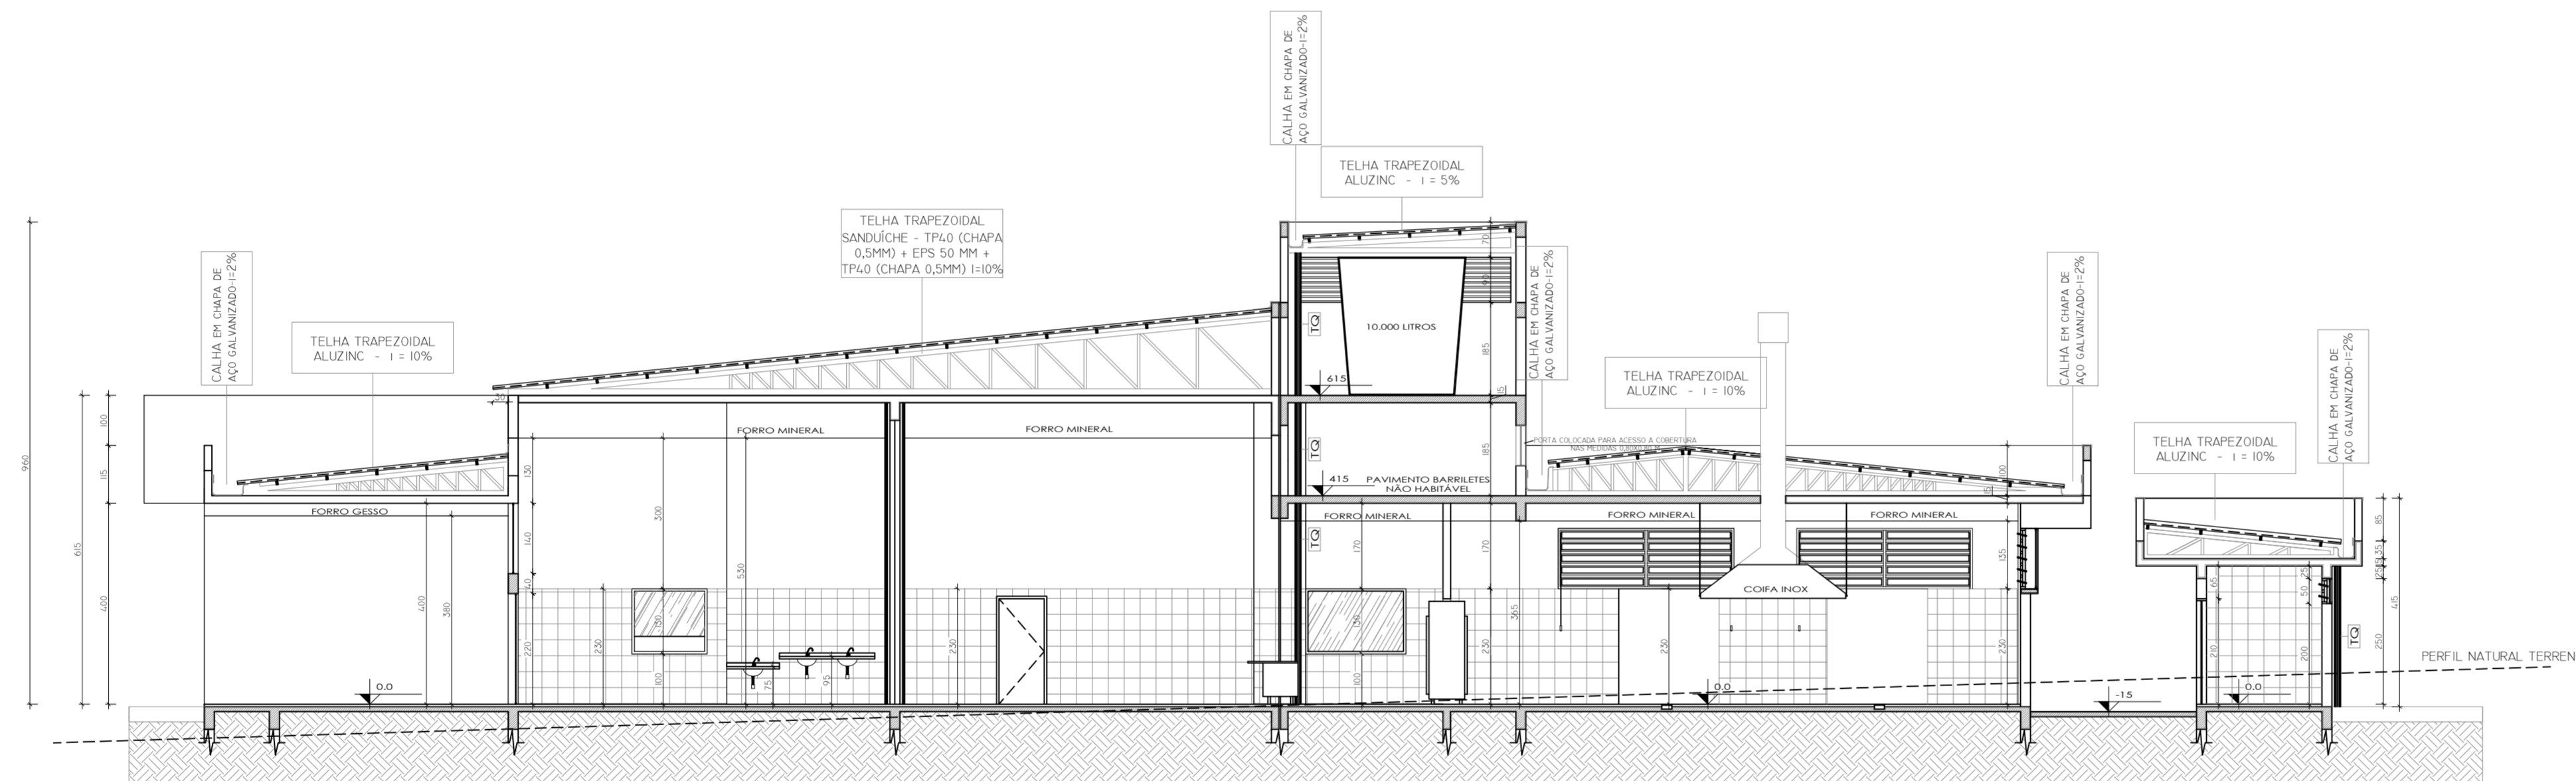

CORTE BB  
ESCALA: 1/100

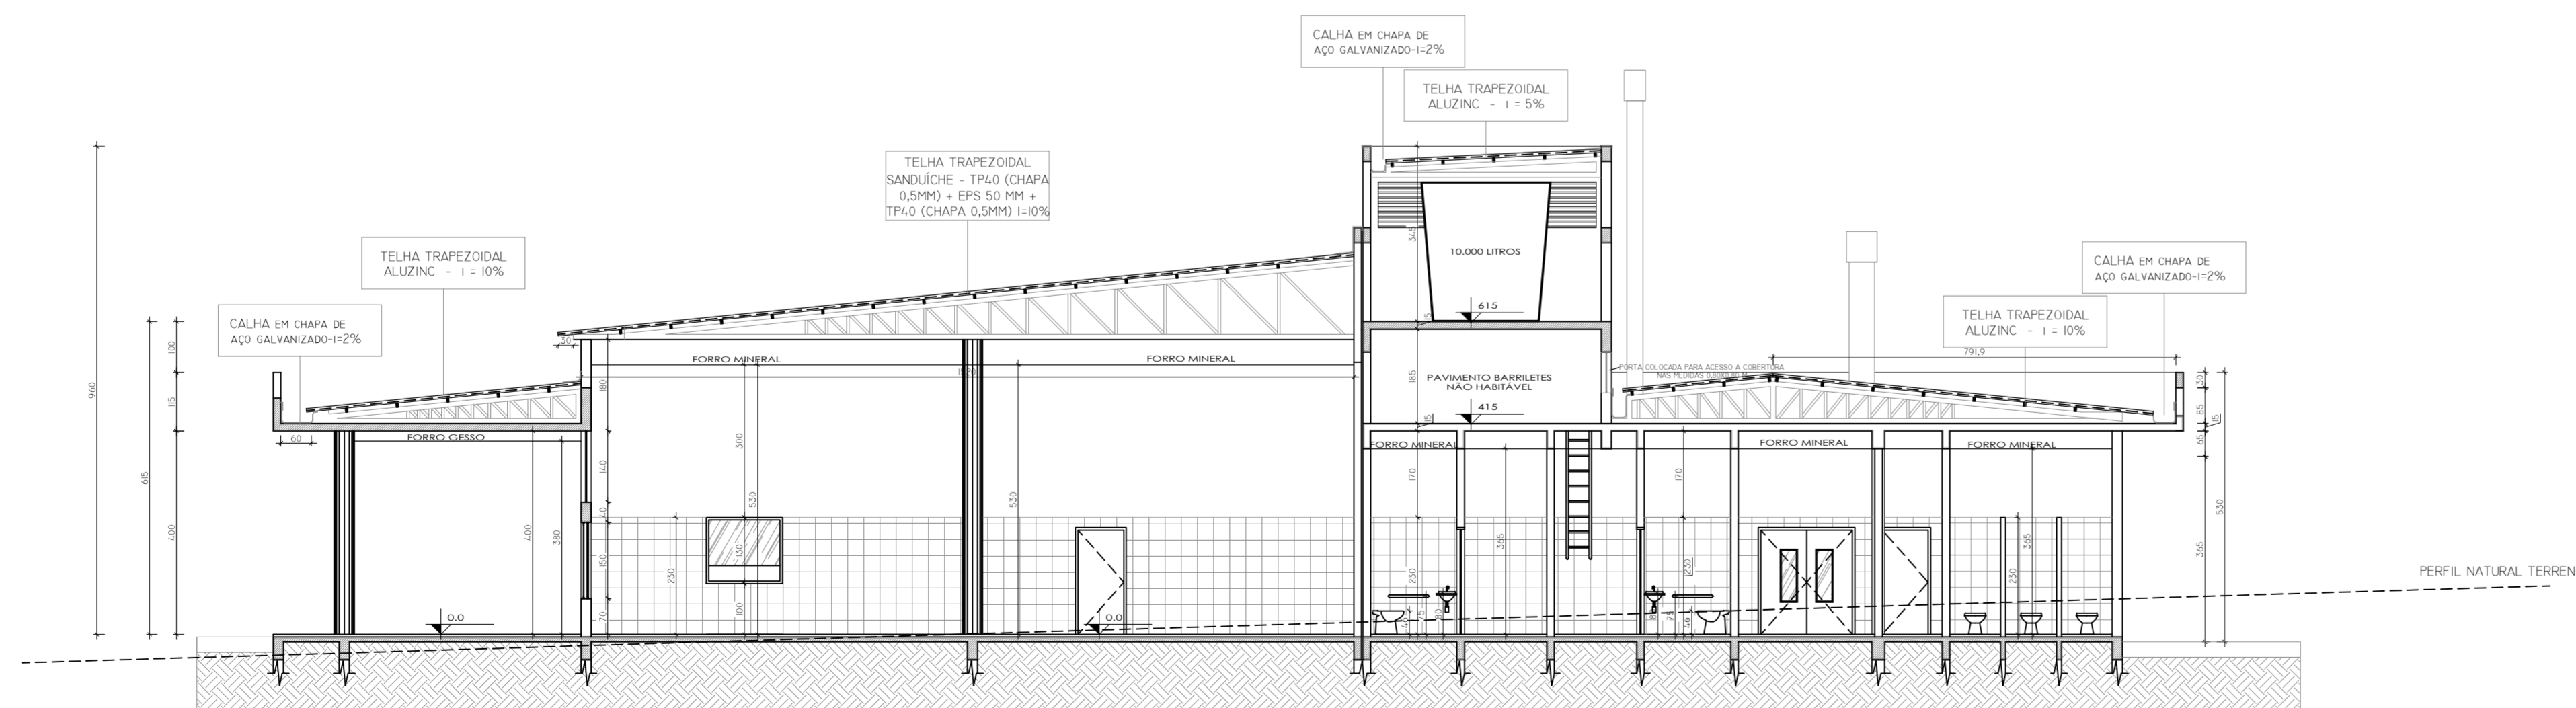

CORTE CC  
ESCALA: 1/100

 <p><b>INSTITUTO FEDERAL FARROUPILHA</b></p>	<p>PRÓ-REITORIA DE ADMINISTRAÇÃO COORDENAÇÃO DE ENGENHARIA E ARQUITETURA Rua Esmeralda, 420 - Foz de Vovó - Camobi - CEP 91110-747 - Santa Maria - Rio Grande do Sul. Telefone: (51) 3226-6630</p>
	<p>OBRA: <b>REFEITÓRIO</b></p>
<p>LOCAL: <b>IF FARROUPILHA - CAMPUS JÚLIO DE CASTILHOS</b></p>	<p>ÁREA: <b>1.622,52 m²</b></p>
<p>PROJETO: <b>PROJETO ARQUITETÔNICO</b></p>	<p>ESCALA: <b>1/100</b></p>
<p>CONTEÚDO: <b>CORTES</b></p>	<p>DATA: <b>Julho/2018</b></p>
<p>PROPRIETÁRIO: INSTITUTO FEDERAL FARROUPILHA</p>	<p>DESENHO: <b>João</b></p>
<p>RESPONSÁVEL: ENG. CIVIL JOÃO MANOEL MÁXIMO DE CAMARGO CREA. RS 039139</p>	<p>PRANCHA: <b>ARQ 10/12</b></p>