PLACAS DE SINALIZAÇÃO VISUAL E TÁTIL PARA AS PORTAS COM IDENTIFICAÇÃO DAS SALAS

PLACAS TÁTEIS

SALA DE AULA 1	SALA DE AULA 2	SALA DE AULA 3	SALA DE AULA 4	SALA DE AULA 5	SALA DE AULA 6
SAÍDA DE EMERGÊNCIA	2X WC PNE MASC	2X WC PNE FEM	BEBEDOURO	ENTRADA	

PLACAS VISUAIS

2X SANIT./ VEST. MASC. ACESSÍVEIS

2X SANIT./ VEST. FEM. ACESSÍVEIS

SANIT./ VEST. MASCULINO

SANIT./ VEST. FEMININO

Placa tátil em acrílico nas dimensões 30 x 20 cm, com aplicação de textos em sistema BRAILLE na parte inferior. Na parte superior, aplicação de texto em relevo de aço galvanizado. Fixar em alvenaria ou porta com fita dupla-face (tipo banana) na altura de 1,20m a partir do piso. As placas devem obedecer as proporções descritas na NBR 9050. Sistema em BRAILLE Aplicado abaixo dos textos visuais, fonte 27 Braillekiama (referência) altura de 7,4mm.

Placa de sinalização visual em PVC nas portas dos sanitários, nas dimensões 20 x 20 cm

PLACAS TÁTEIS E VISUAIS
ESCALA: 1/10

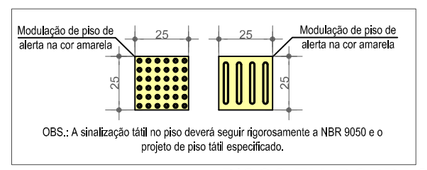

PISOS EM BORRACHA
ESCALA: 1/25

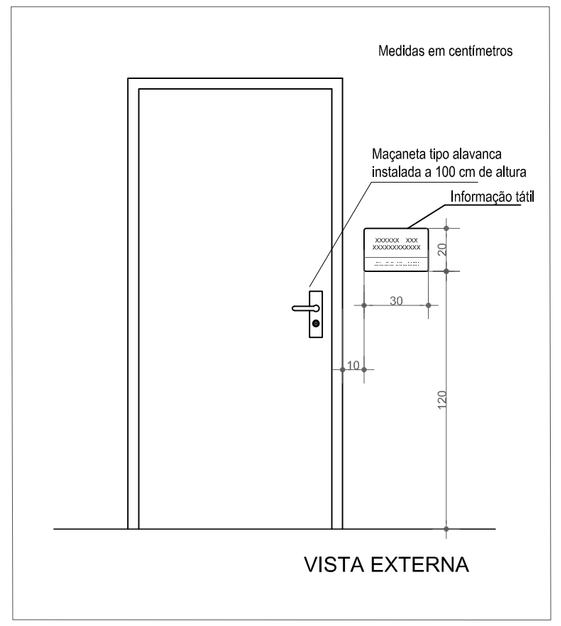

PORTAS SALAS
ESCALA: 1/25

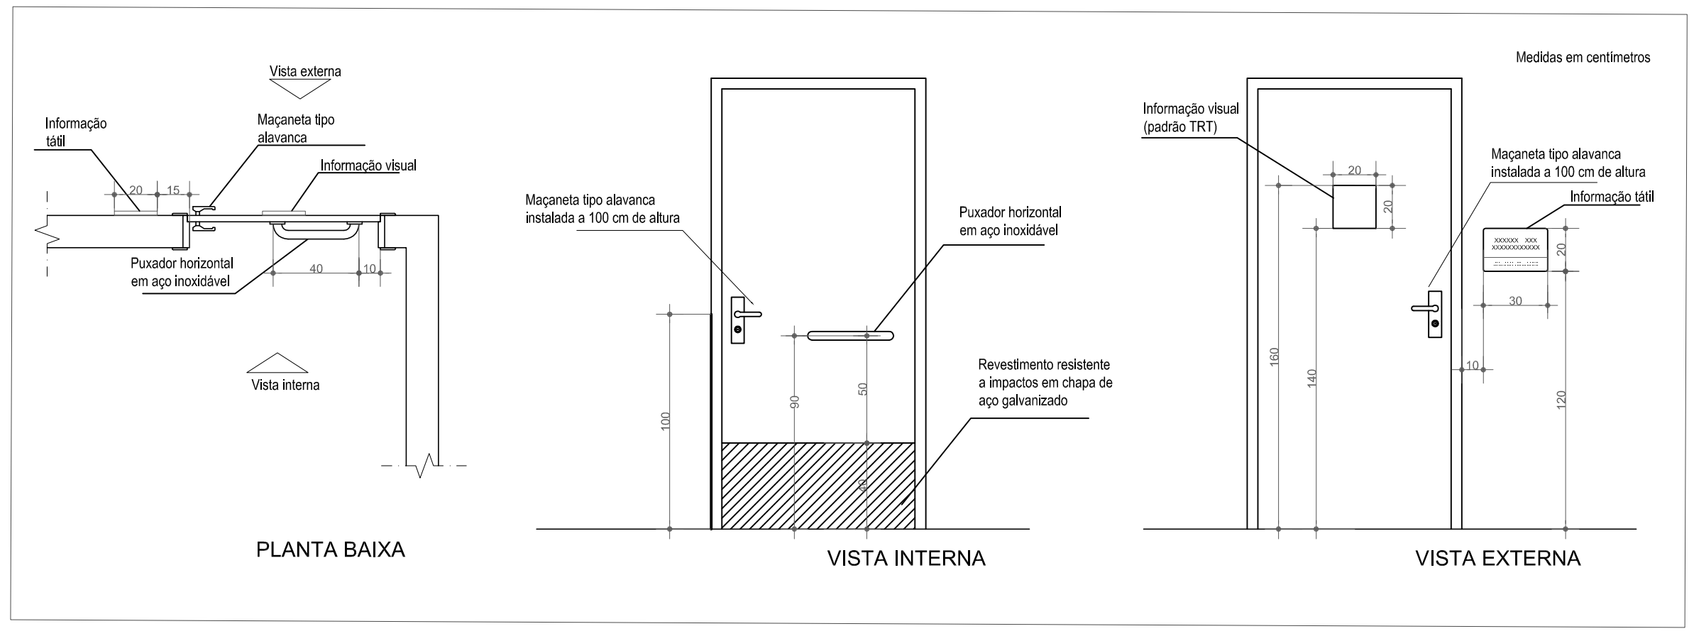

PORTAS SANITÁRIOS
ESCALA: 1/25

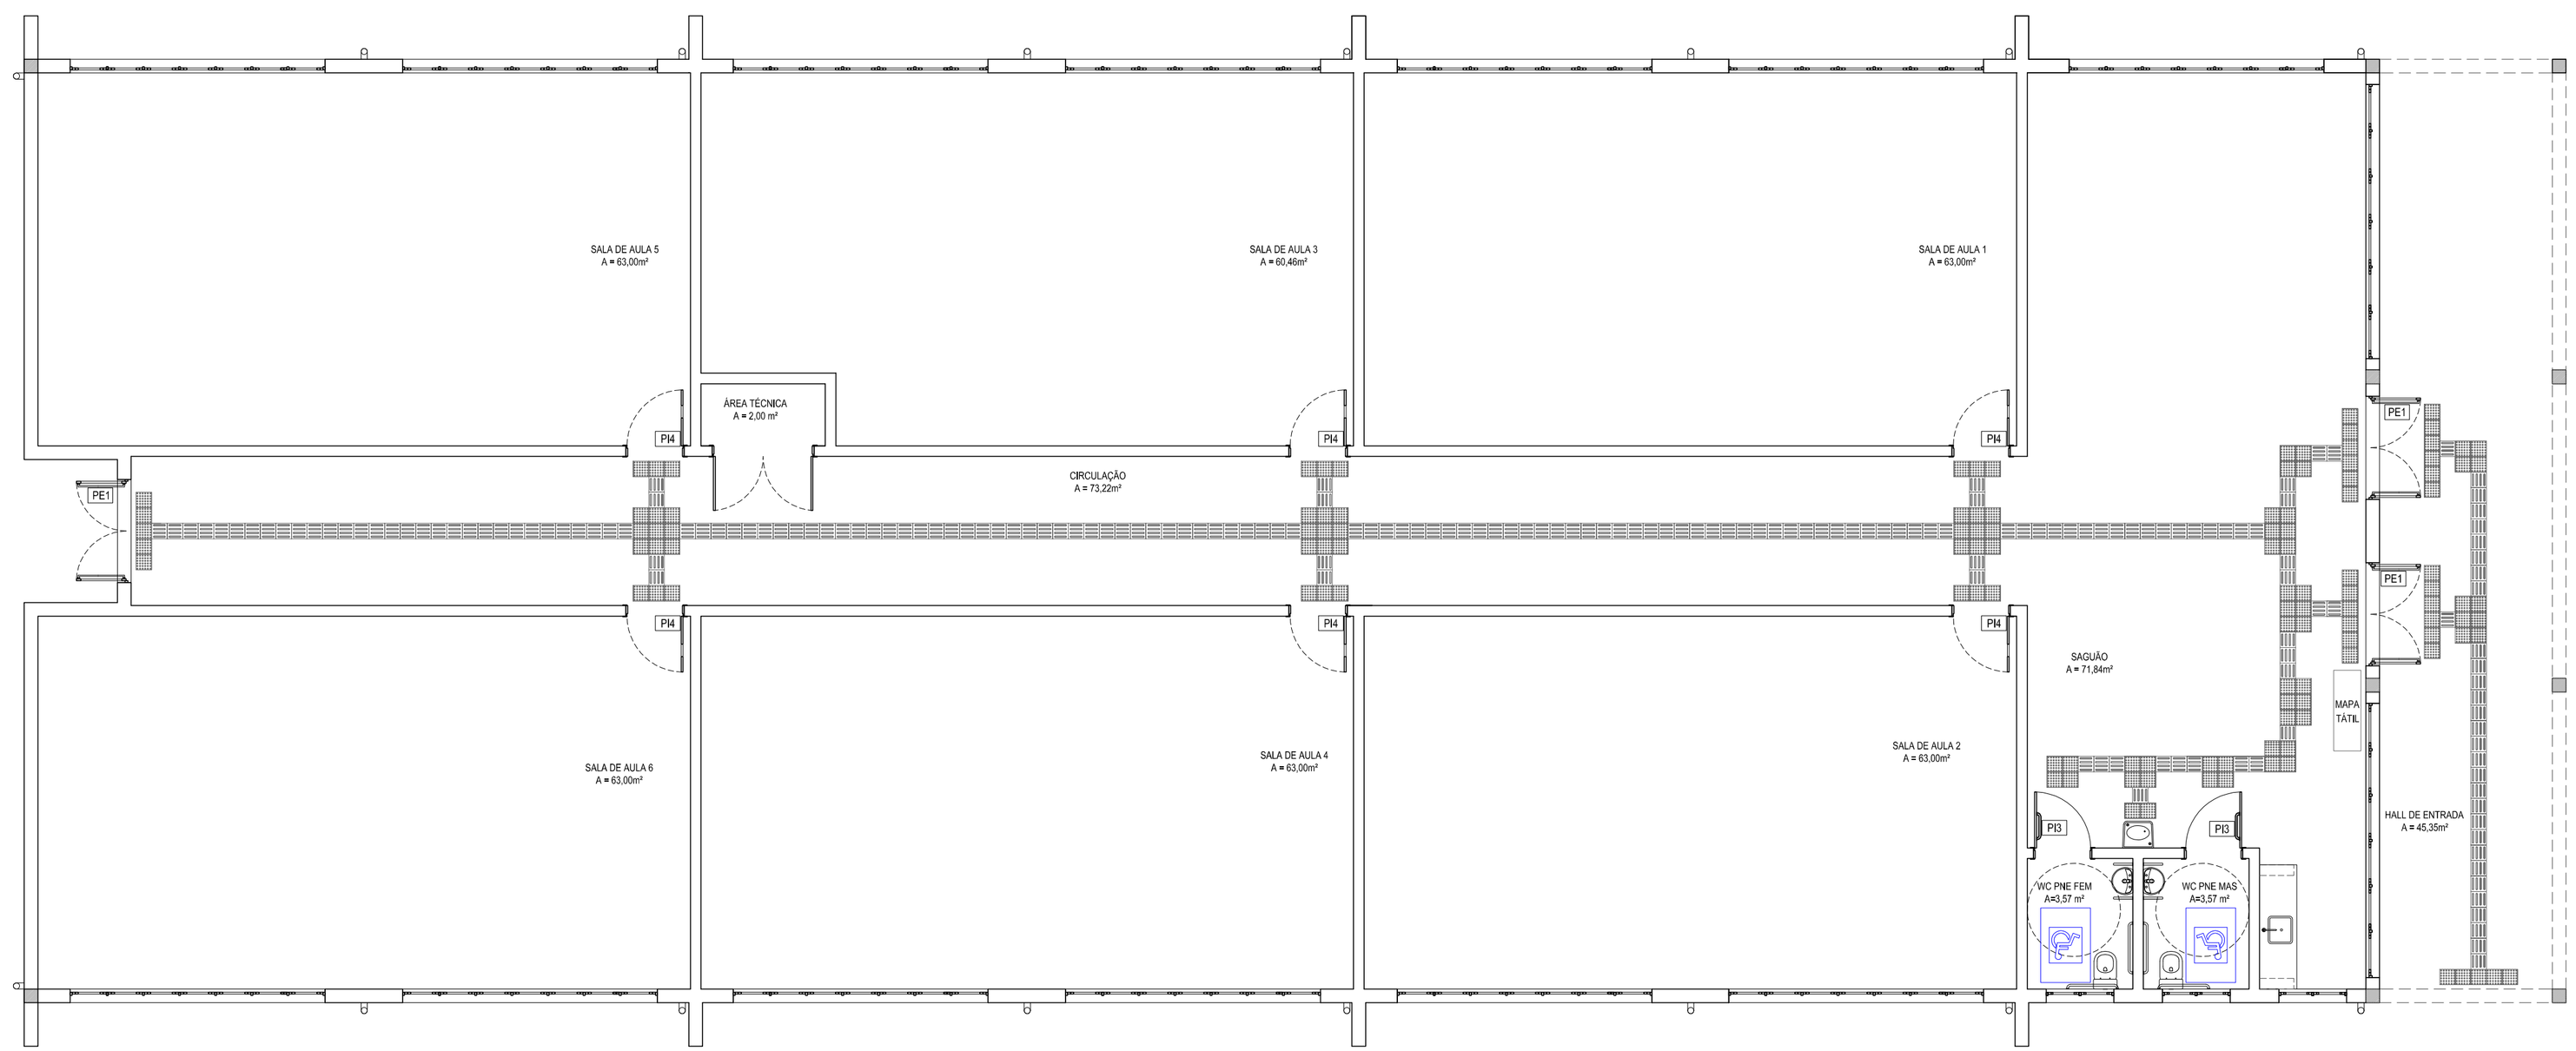

PLANTA BAIXA PISOS - PRÉDIO SALAS DE AULA
ESCALA: 1/75

INSTITUTO FEDERAL
FARROUPILHA

PRÓ-REITORIA DE ADMINISTRAÇÃO
COORDENAÇÃO DE ENGENHARIA E ARQUITETURA
Rua Esmeralda, 430 - Faixa Nova - Camobi - CEP 97110-767 - Santa Maria - Rio Grande do Sul.
Telefone: (55) 3226-6630

OBRA: **SALAS DE AULA E SANITÁRIOS/VESTIÁRIOS**

LOCAL: **IF FARROUPILHA - CAMPUS SANTO ÂNGELO**

PROJETO: **ACESSIBILIDADE**

ÁREA: **919,51 m²**

CONTEÚDO: **PISOS INTERNOS E SINALIZAÇÃO**

ESCALA: **Indicada**

PROPRIETÁRIO:
INSTITUTO FEDERAL FARROUPILHA

DATA: **Abril/2017**

RESPONSÁVEL:
Eng. Civil Janaína Saydelles Volpatto CREA RS190044

DESENHO: **Janaína**

PRANCHA: **02/04**