



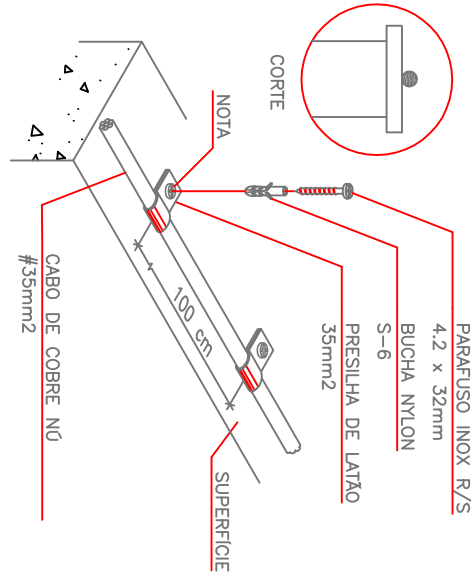

NOTA: USAR SILICONE NA IMPERMEABILIZAÇÃO DAS PERIFERÊNCIAS

FIXAÇÃO GERAL DE CABO DE COBRE


DETALHE 1

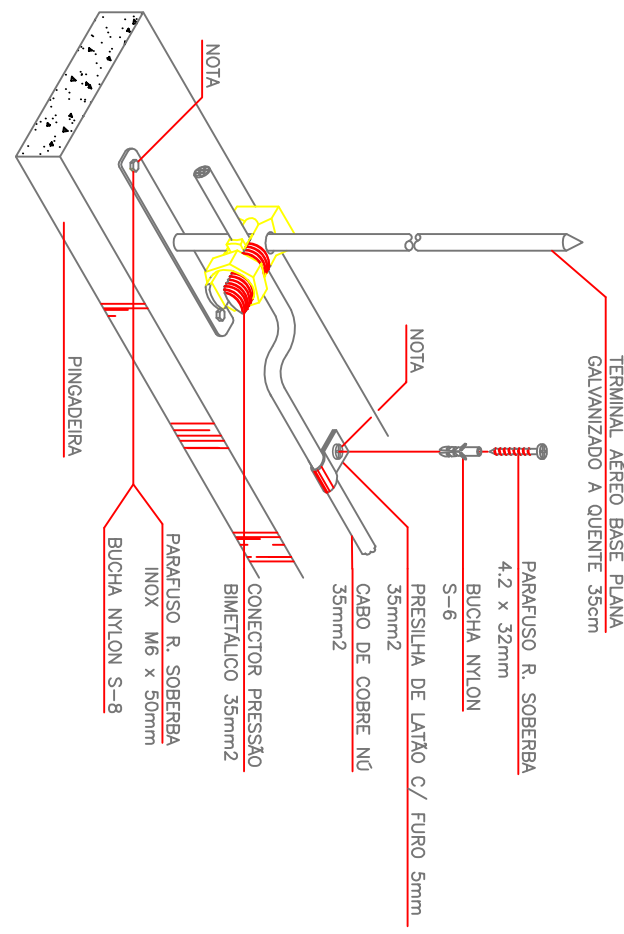

NOTA: USAR SILICONE NA IMPERMEABILIZAÇÃO DAS PERIFERÊNCIAS

TERMINAL AEREO CAPTOR BASE HORIZONTAL 35cm E CABO DE COBRE FIXADOS EM ALVENARIA


DETALHE 2

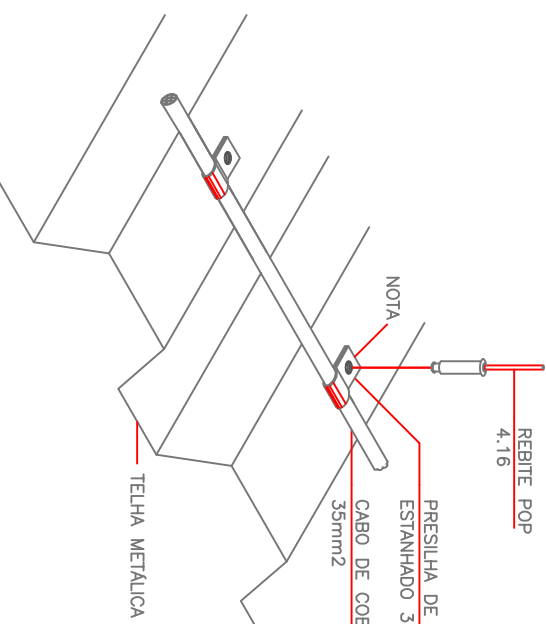


NOTA: USAR SILICONE NA IMPERMEABILIZAÇÃO DAS PERIFERÊNCIAS

PERISILVA FIXADA EM TELHA METALICA

DETALHE 3


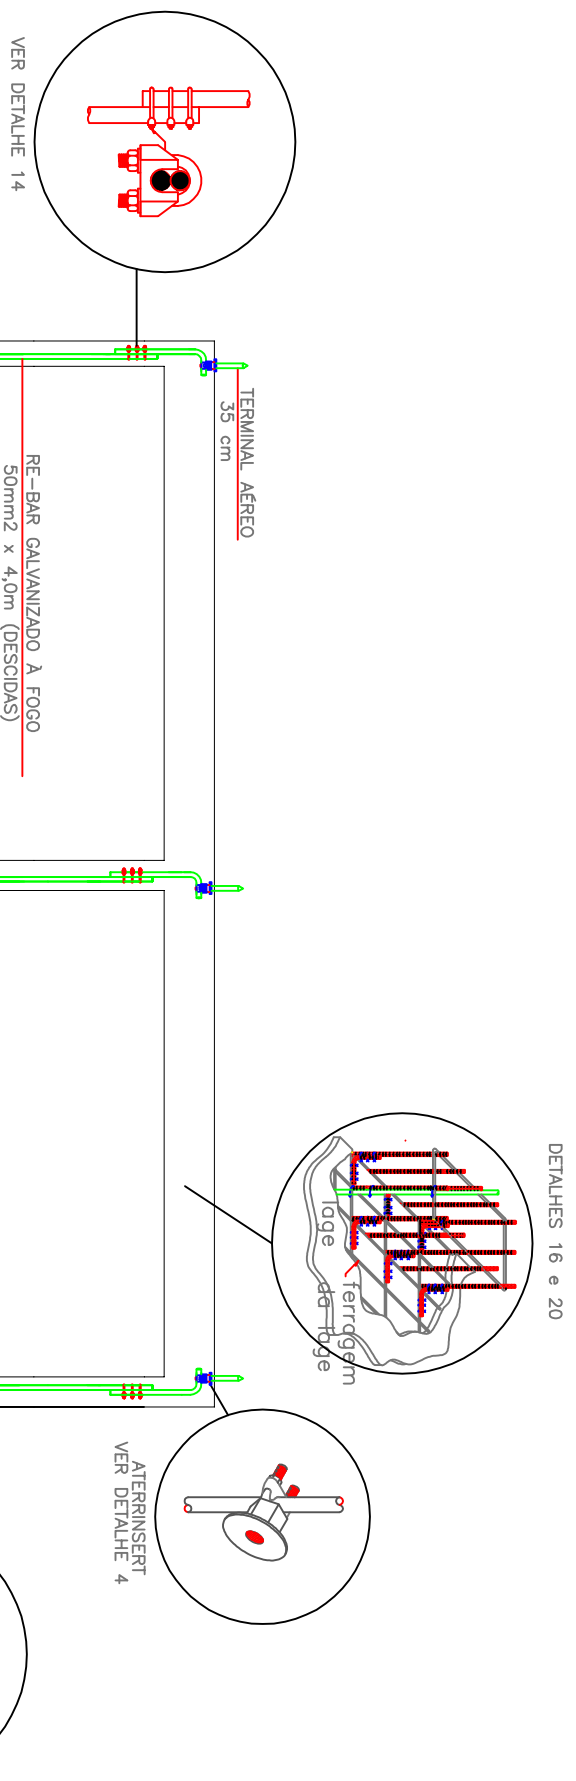


DETALHE 16 e 20

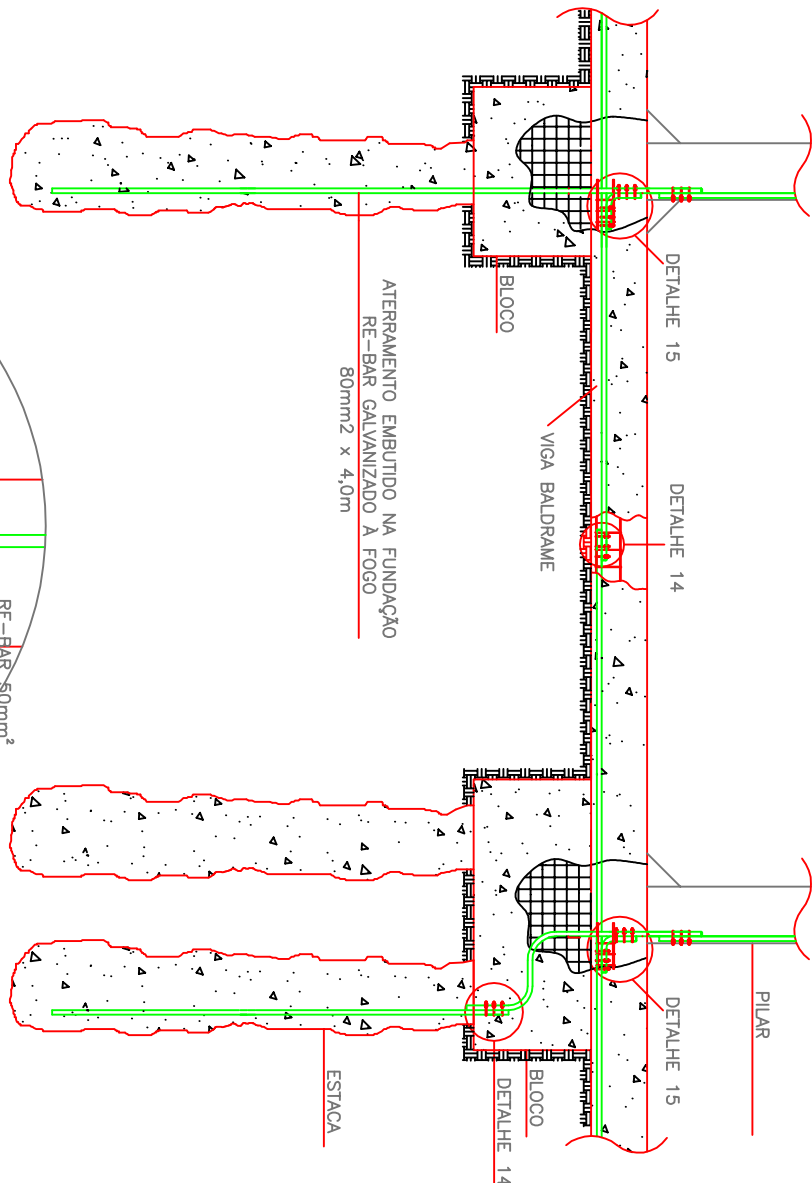


INTERLIGAÇÃO DE ELEMENTO METALICO NA ESTRUTURA

DETALHE 8

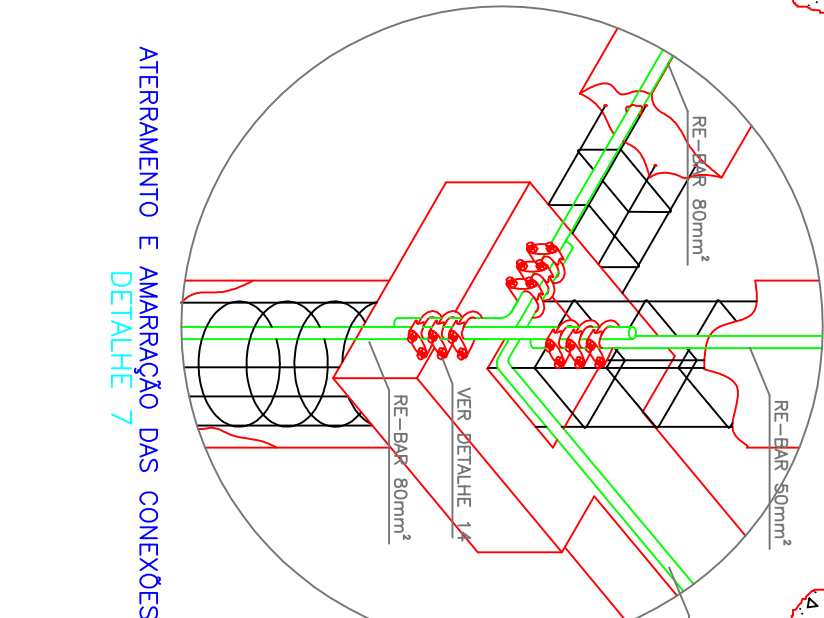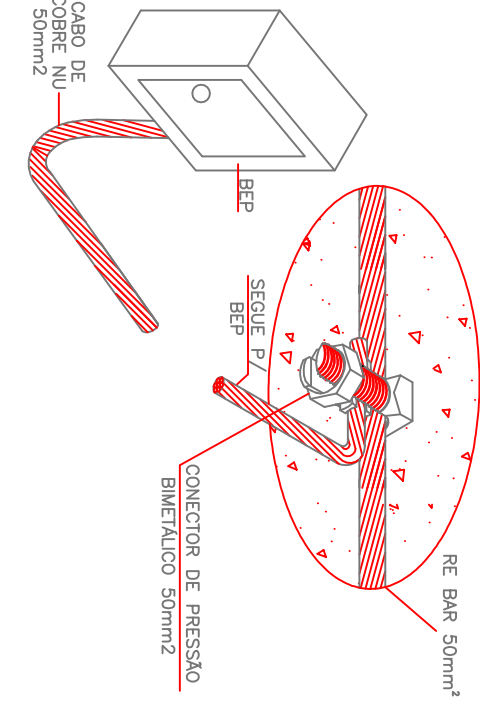

ATERMAMENTO E AMARRAÇÃO DAS CONEXÕES

DETALHE 7

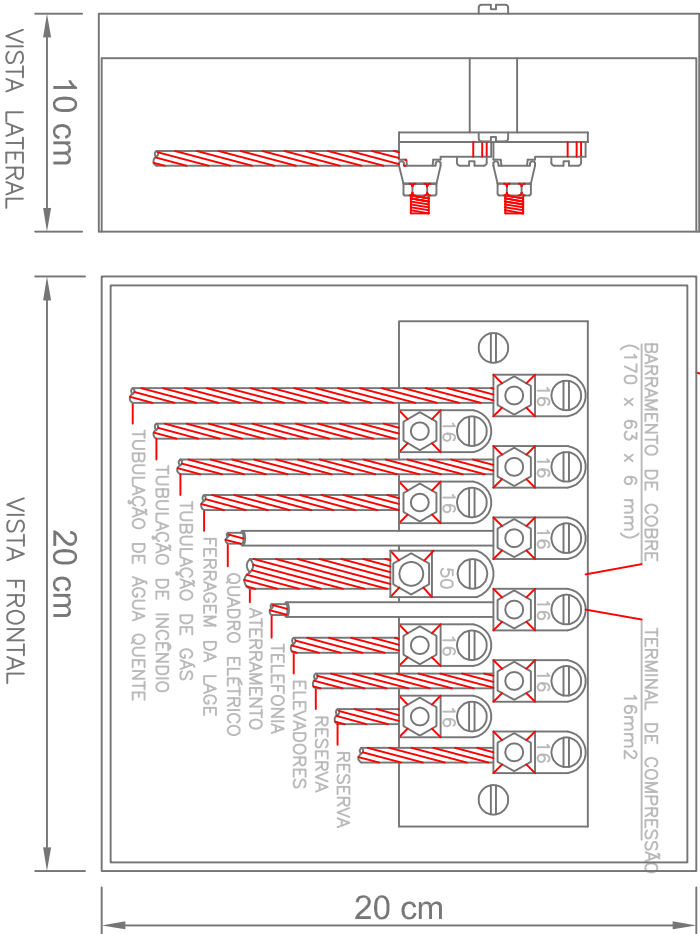

VISTA LATERAL

VISTA FRONTAL



CABOS: A=35mm² / B=35mm²
MODE: C/100 (1) DERIVAÇÃO 35,35
ALCATE: PEQUENO
CARTUCHO: 32

CABOS: A=50mm² / B=50mm²
MODE: C/100 (1) DERIVAÇÃO 50,50
ALCATE: GRANDE
CARTUCHO: 90

SOLDA EXTERMINICA EM "T"

DETALHE 11



CABOS: A=35mm² / B=35mm²
MODE: C/100 (1) DERIVAÇÃO 35,35
ALCATE: PEQUENO
CARTUCHO: 32

CABOS: A=50mm² / B=50mm²
MODE: C/100 (1) DERIVAÇÃO 50,50
ALCATE: GRANDE
CARTUCHO: 90

SOLDA EXTERMINICA EMENDA ENTRE CABOS

DETALHE 12




CABOS: A=35mm² / B=35mm²
MODE: C/100 (1) DERIVAÇÃO 35,35
ALCATE: GRANDE
CARTUCHO: 90


CABOS: A=50mm² / B=50mm²
MODE: C/100 (1) DERIVAÇÃO 50,50
ALCATE: GRANDE
CARTUCHO: 90

SOLDA EXTERMINICA EM "X"


DETALHE 13

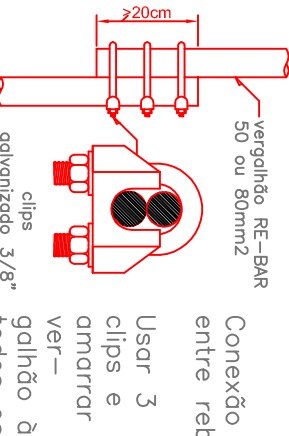


DETALHE 14

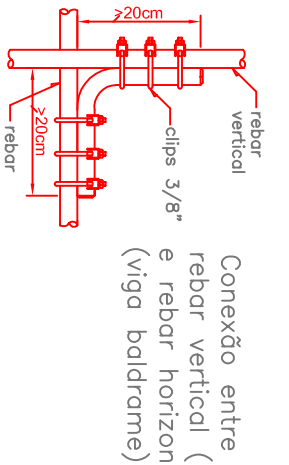


DETALHE 15

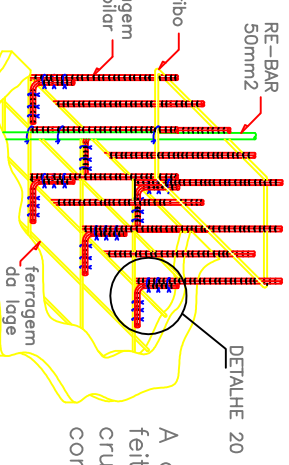


DETALHE 16

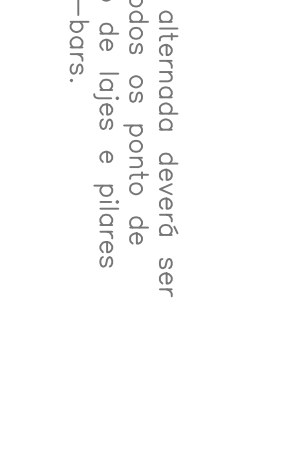


DETALHE 20

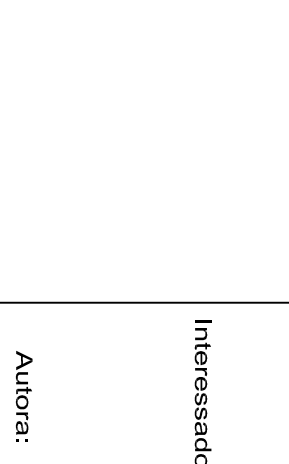


DETALHE 17

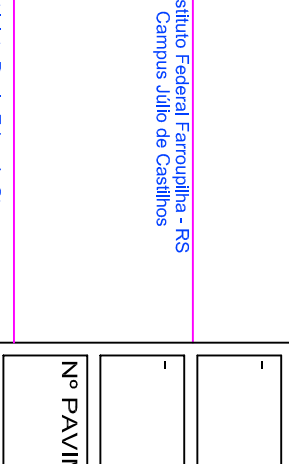


DETALHE 18

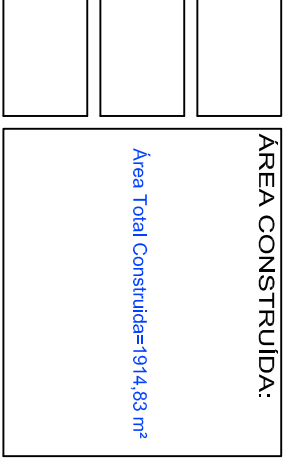

DETALHE 19

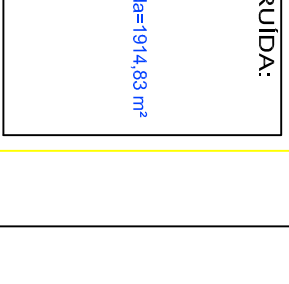


DETALHE 20

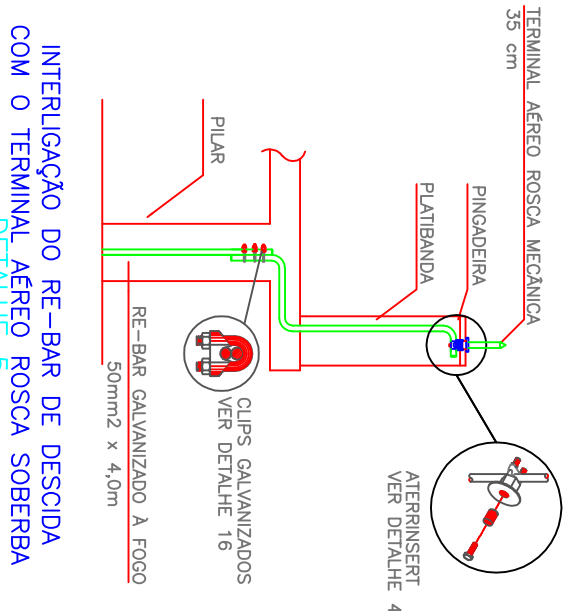

INTERLIGAÇÃO DO RE-BAR DE DESCIDA COM O TERMINAL AEREO SOBREBA

DETALHE 5

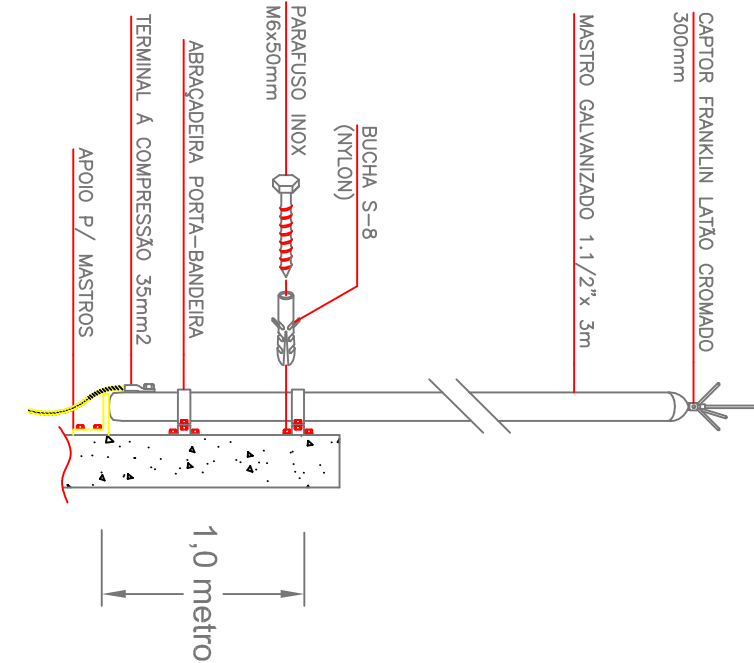

MASTRO CAPTOR TIPO/ PORTA-BANDEIRA H=3m

DETALHE 10

ELITE
ENGENHARIA

Rua Benjamin de Oliveira, 14 - Barão - Centro - São Paulo - SP - 05000-000 (011) 3071-1000

SPDA

INSTITUTO FEDERAL FARROUPILHA - RS
CAMPUS JUIZO DE CASTILHOS

Interessado: Instituto Federal Farroupilha - RS
Campus Júlio de Castilhos

Autor: Engº Eduardo Luiz Eduardo Sumner
Cadastrado

CONTEÚDO: 02 (008)

DESENHISTA: Gisele Carneiro Borges

FOLHA: 02/02

REVISÃO: 16/12/2011

MOTIVO: Projeto Finalizado

DATA: 16/12/2011

REVISOR: DANILLO

APROVAÇÃO:

www.brazcampos.com.br