





PLANTA DE LOCALIZAÇÃO  
ESCALA: 1/500

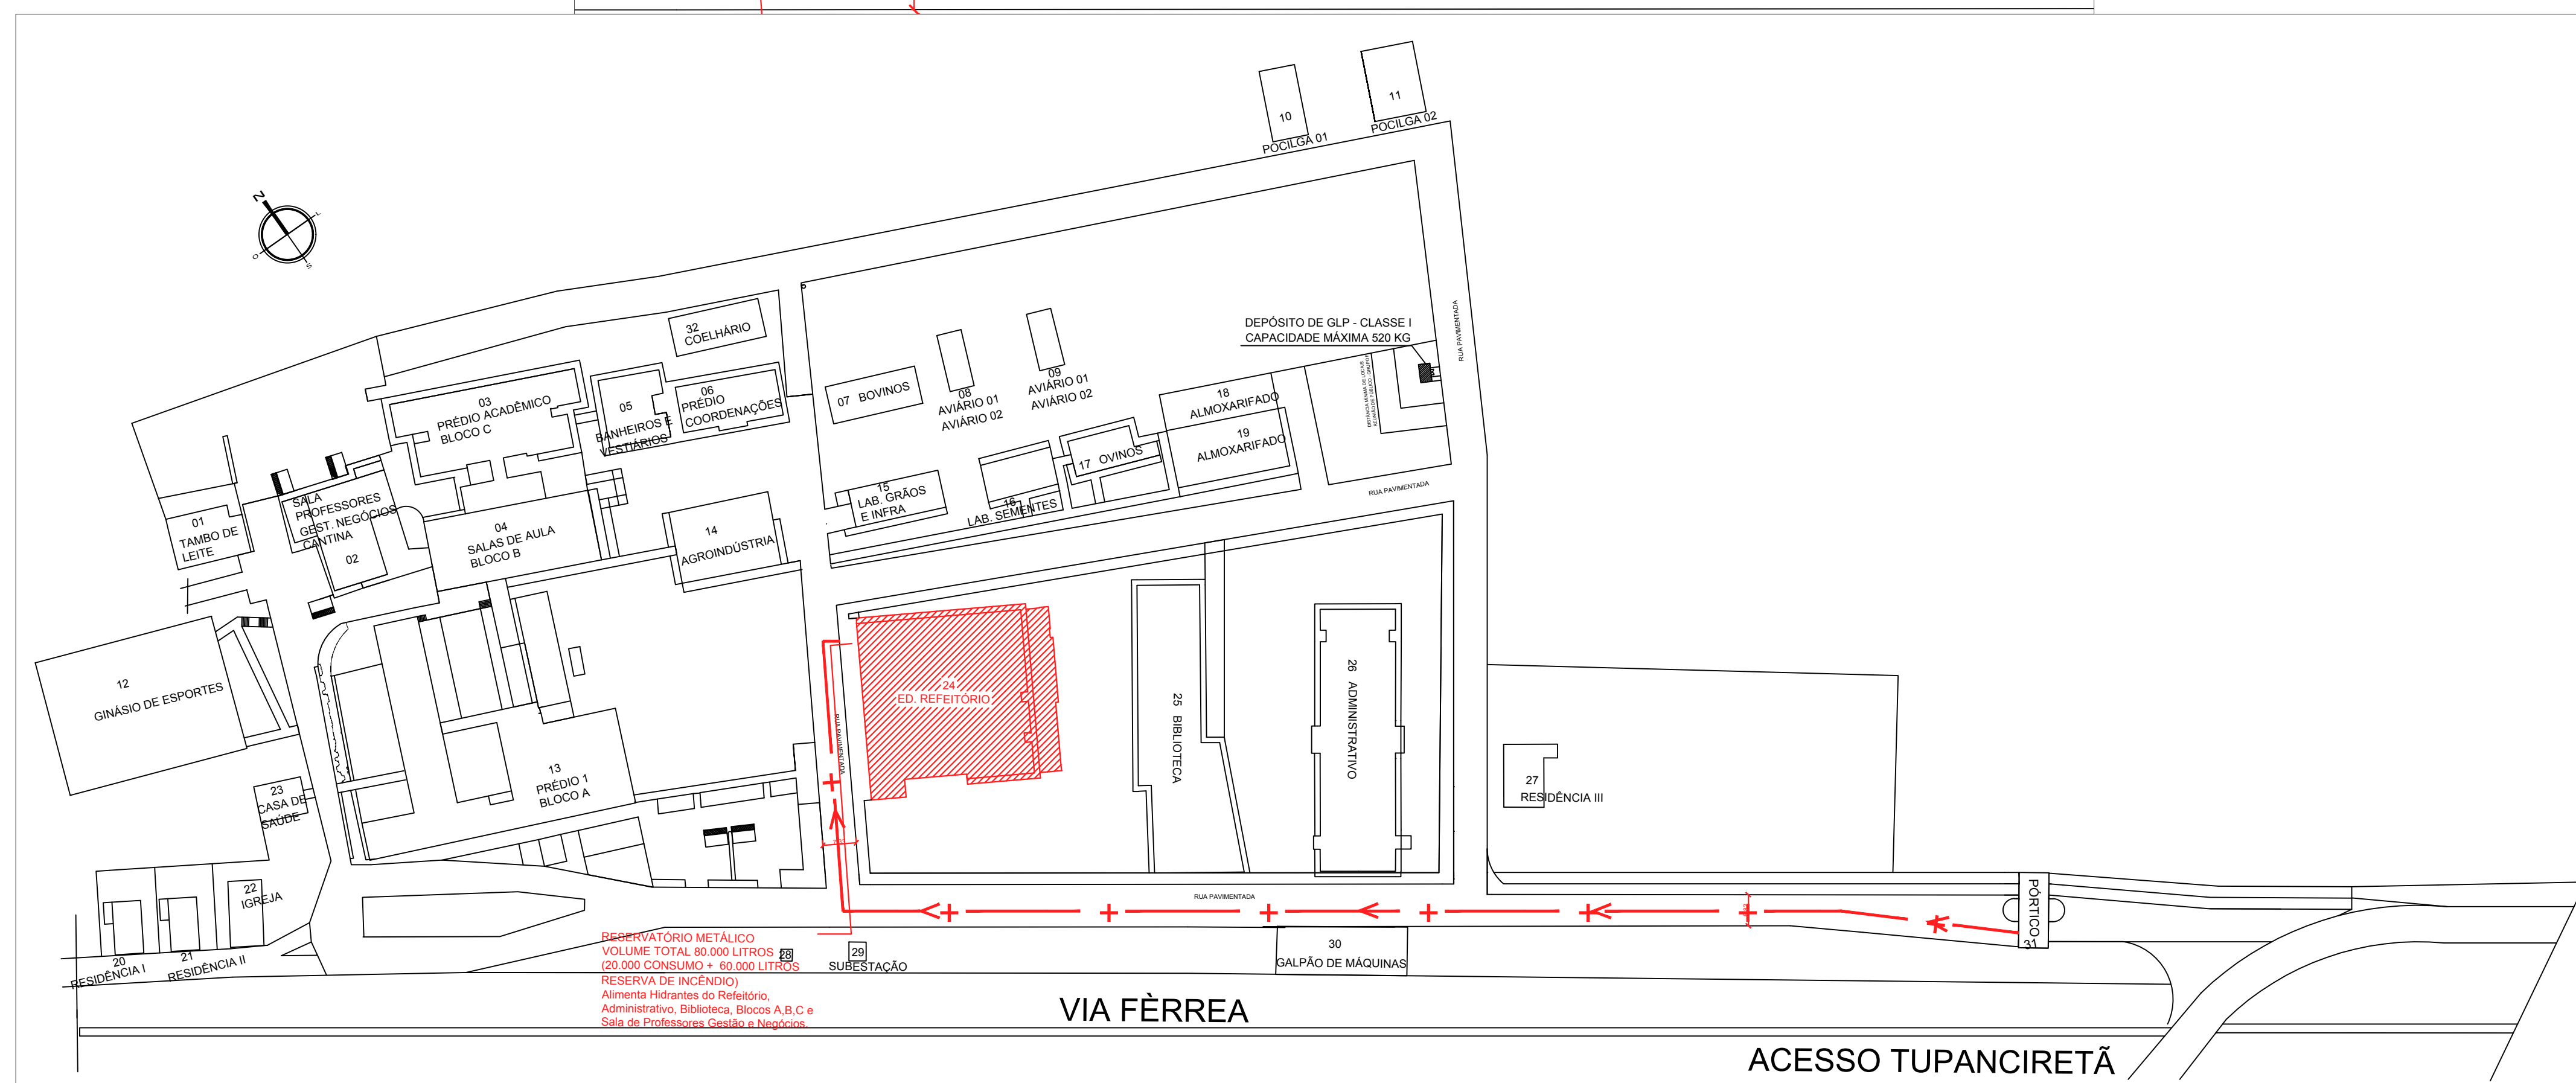

PLANTA DE SITUAÇÃO  
ESCALA: 1/1000

	<b>PRÓ-REITORIA DE ADMINISTRAÇÃO</b> <b>COORDENAÇÃO DE ENGENHARIA E ARQUITETURA</b> <small>Rua Esmeralda, 430 - Fátima Nova - Camobi - CEP 97110-747 - Santa Maria - Rio Grande do Sul.          Telefone: (55) 3226-6630</small>
	<b>OBRA: REFEITÓRIO</b>
<b>LOCAL: IF FARROUPILHA - CAMPUS JÚLIO DE CASTILHOS</b>	
<b>PROJETO: PLANO DE PREVENÇÃO E PROTEÇÃO CONTRA INCÊNDIO</b>	<b>ÁREA: 1.622,52 m<sup>2</sup></b>
<b>CONTEÚDO: SITUAÇÃO E LOCALIZAÇÃO</b>	<b>ESCALA: Indicada</b>
<b>PROPRIETÁRIO:</b> INSTITUTO FEDERAL FARROUPILHA	<b>DATA: Julho/2018</b>
<b>RESPONSÁVEL:</b> ENG. CIVIL JANÁINA SAYDELLES VOLPATTO CREA RS 198044	<b>DESENHO: Janáina</b>
<b>PRANCHA: PPCI 01/03</b>	